



Zestawienie powierzchni piętra		
L.p.	Pomieszczenie	Powierzchnia
1.01	Kl. Schodowa	13,15
1.02	Korytarz	3,83
1.03	Balkon	119,13
1.04	Korytarz	1,85
	Sum	137,96

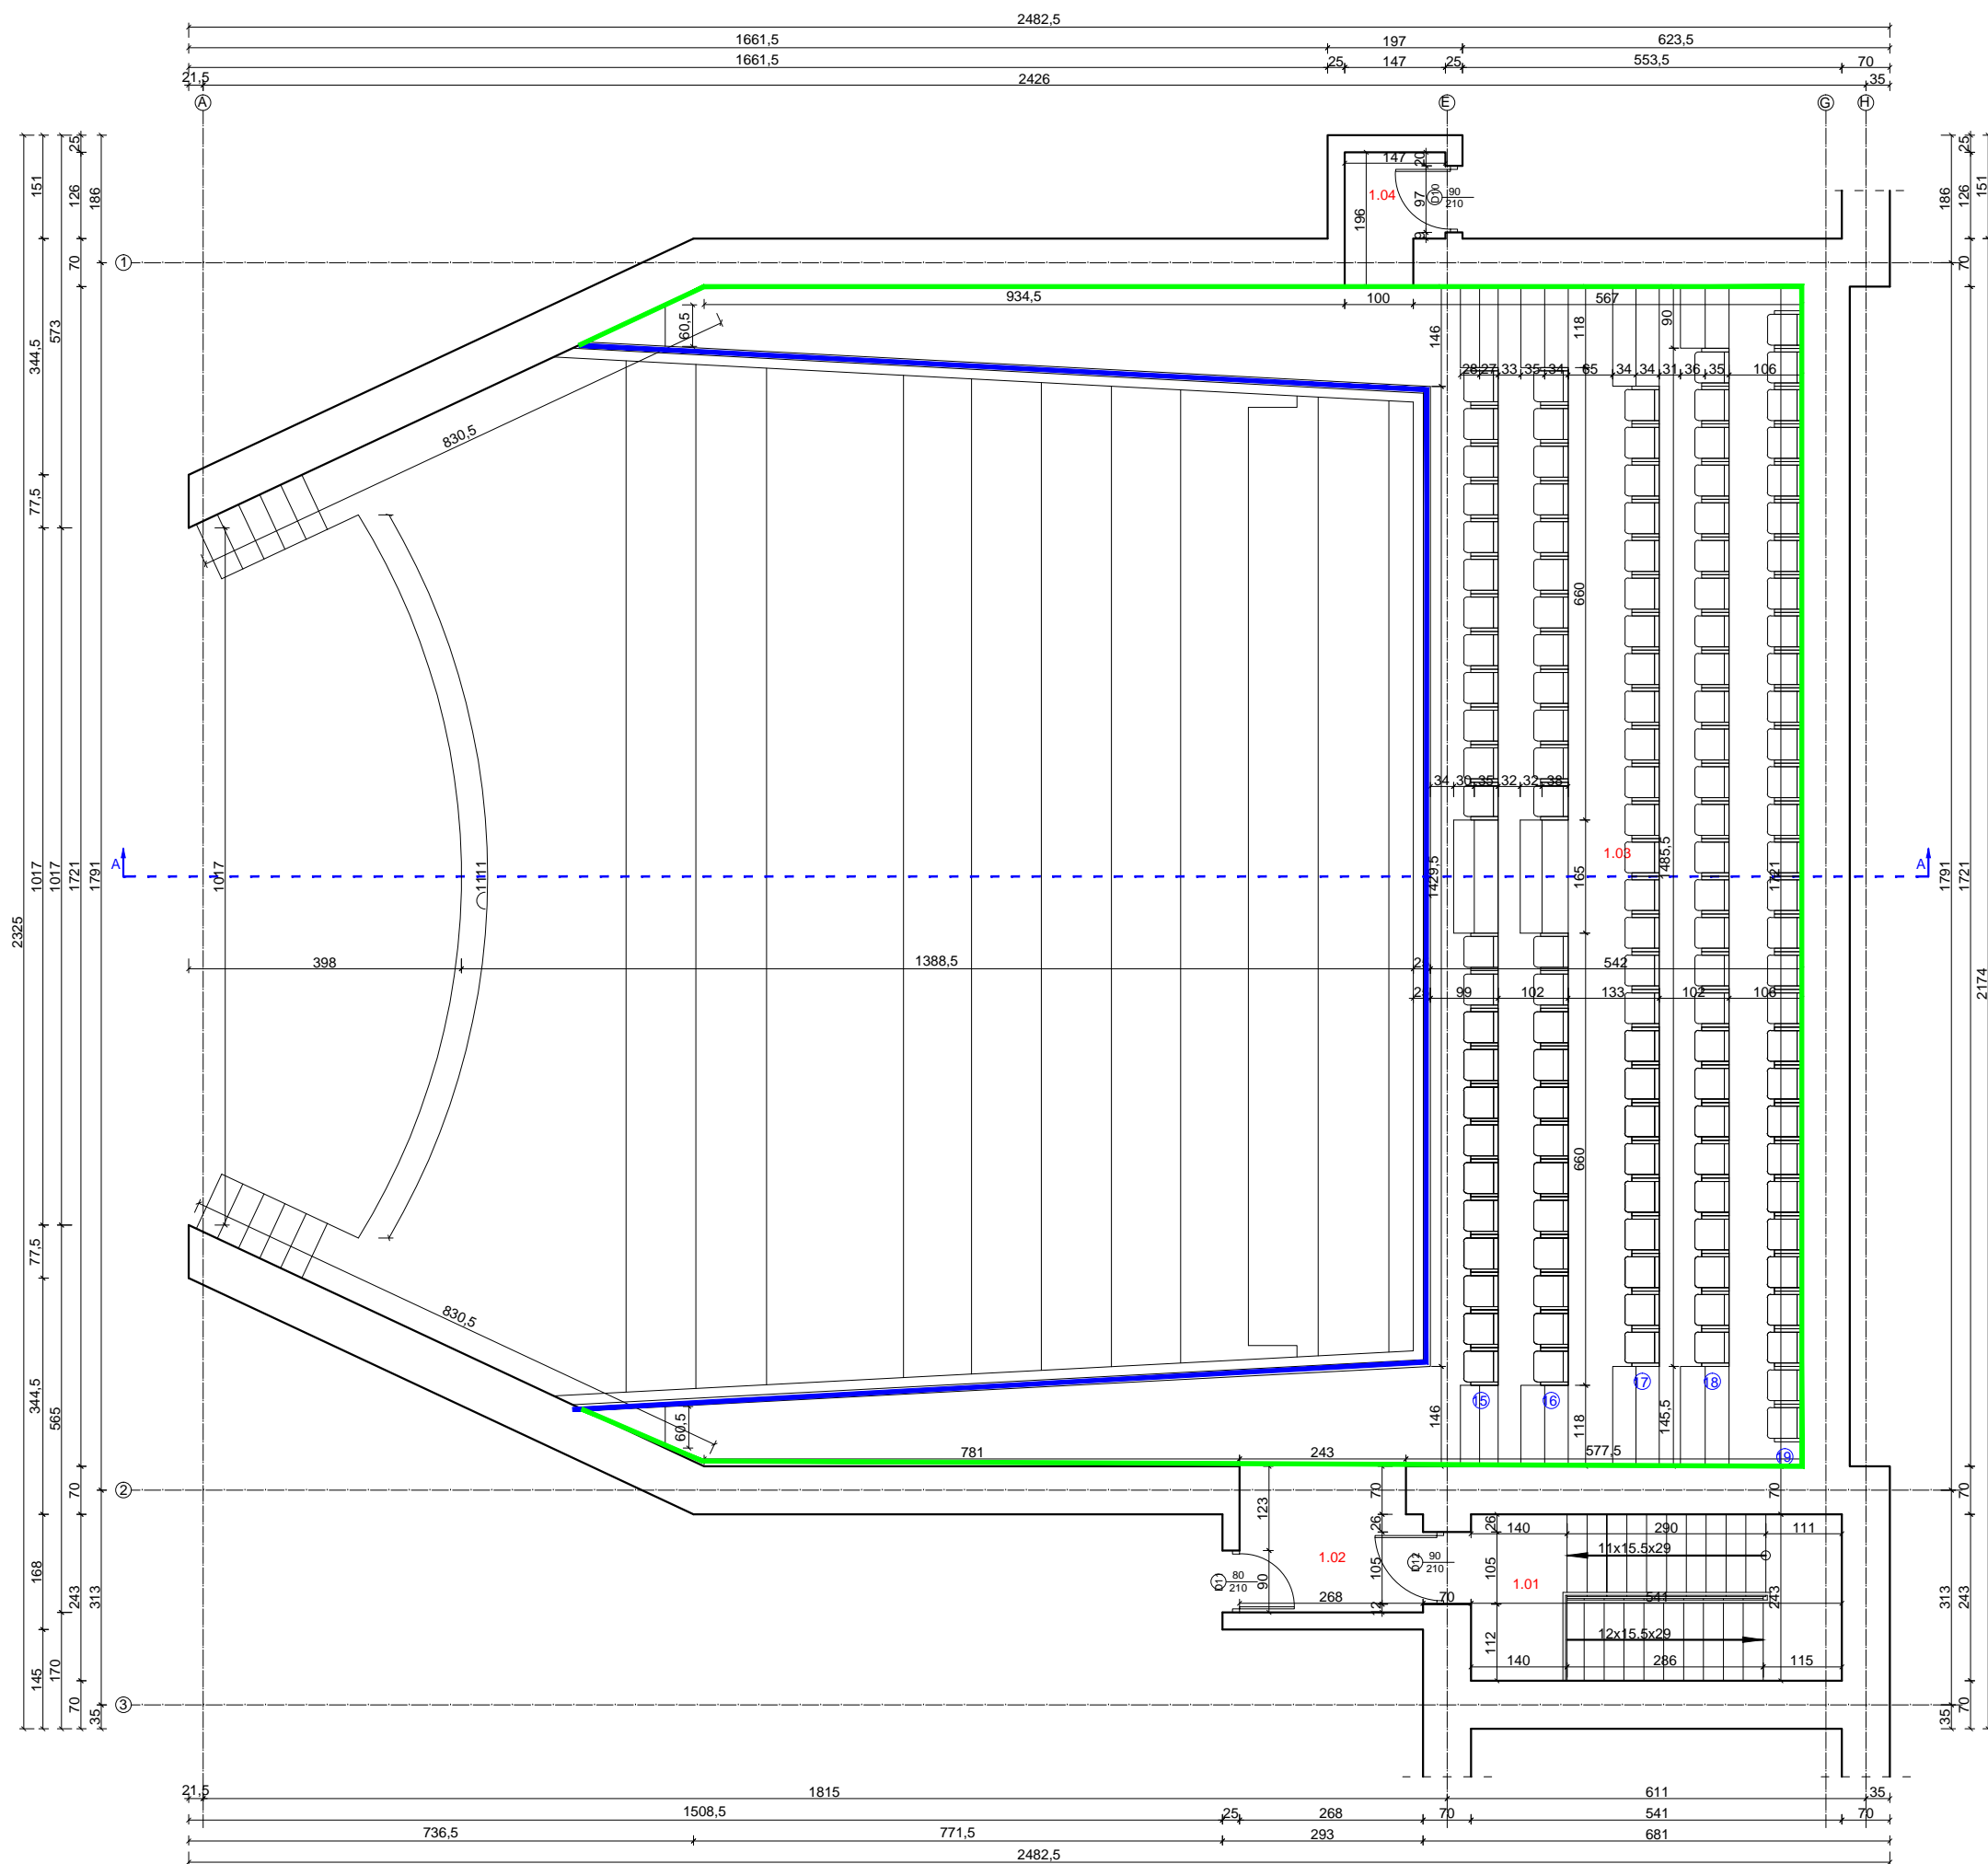

do 3,50m aranżacja akustyczna ścian czołowych balkonu  
do 3,50m aranżacja akustyczna

Temat inwestycji:	Miejski Dom Kultury w Radomsku - projekt nowej przestrzeni dla kultury - etap II - MODERNIZACJA SALI WIDOWISKOWEJ MIEJSKIEGO DOMU KULTURY W RADOMSKU			
Adres inwestycji:	dz. nr ew. 5/2, obręb 0026 Radomsko, jed. ewid. 101201_1 m. Radomsko			
Inwestor i adres:	Urząd Miasta Radomska ul. Tysiąclecia 5 97-500 Radomsko	Nr rys. A - 2	Skala: 1:100	Data: VI 2021
Rysunek:	Rzut piętra	Branża: A	Etap: PB	Format: 420x420
Projektant:	mgr inż. Marcin Ściubak	Nr uprawnień: LOD/2967/PWBKb/16	Podpis:	