



Zestawienie powierzchni piętra		
L.p.	Pomieszczenie	Powierzchnia
1.01	Kl. Schodowa	13,15
1.02	Korytarz	3,83
1.03	Balkon	119,13
1.04	Korytarz	1,85
	Sum	137,96

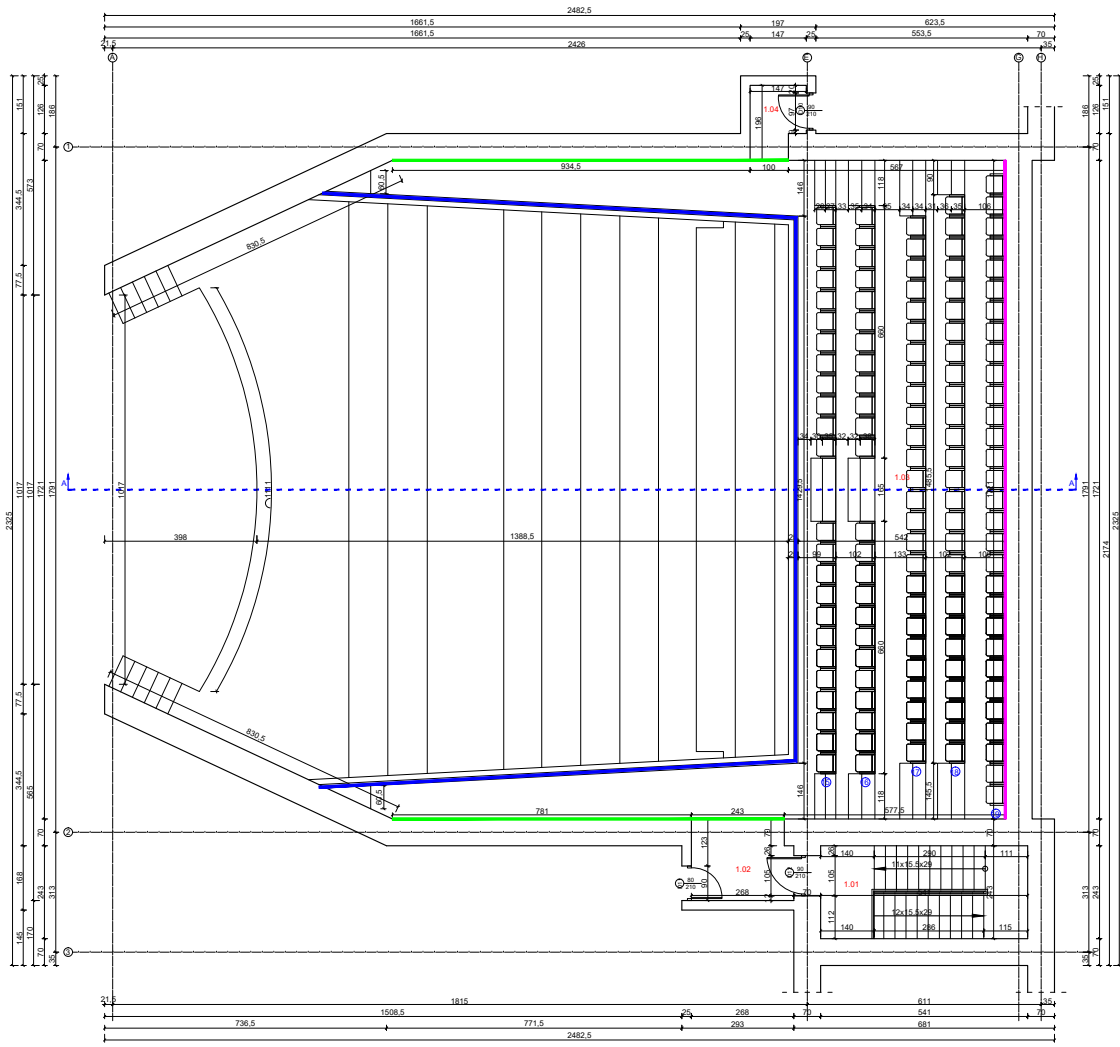

- do 2,20m aranżacja akustyczna ścian czołowych balkonu
- do 2,20m aranżacja akustyczna
- do 2,60m aranżacja akustyczna

Temat inwestycji:	Miejski Dom Kultury w Radomsku - projekt nowej przestrzeni dla kultury - etap II - MODERNIZACJA SALI WIDOWISKOWEJ MIEJSKIEGO DOMU KULTURY W RADOMSKU			
Adres inwestycji:	dz. nr ew. 5/2, obręb 0026 Radomsko, jed. ewid. 101201_1 m. Radomsko			
inwestor i adres:	Urząd Miasta Radomska ul. Tysiąclecia 5 97-500 Radomsko	Nr rys. R1 - 2	Skala: 1:100	Data: I 2022
Rysunek:	Rzut piętra	Branża: A	Etap: PB	Format: 420x420
Projektant:	mgr inż. Marcin Sciubak	Nr uprawnień: LOD/2967/PWBKb/16		Podpis: