


Zestawienie powierzchni parteru		
L.p.	Pomieszczenie	Powierzchnia
0.01	Komunikacja	155,92
0.02	Kl. Schodowa	13,15
0.03	Sala widowiskowa	311,75
	Sum	480,82

- LEGENDA:**
- ▣ puszka 100mm x 100mm bryzgoszczelna IP44
 - przewód OMY 3x2,5mm² - 0,75kV
 - przewody sterownicze kier. sterownia

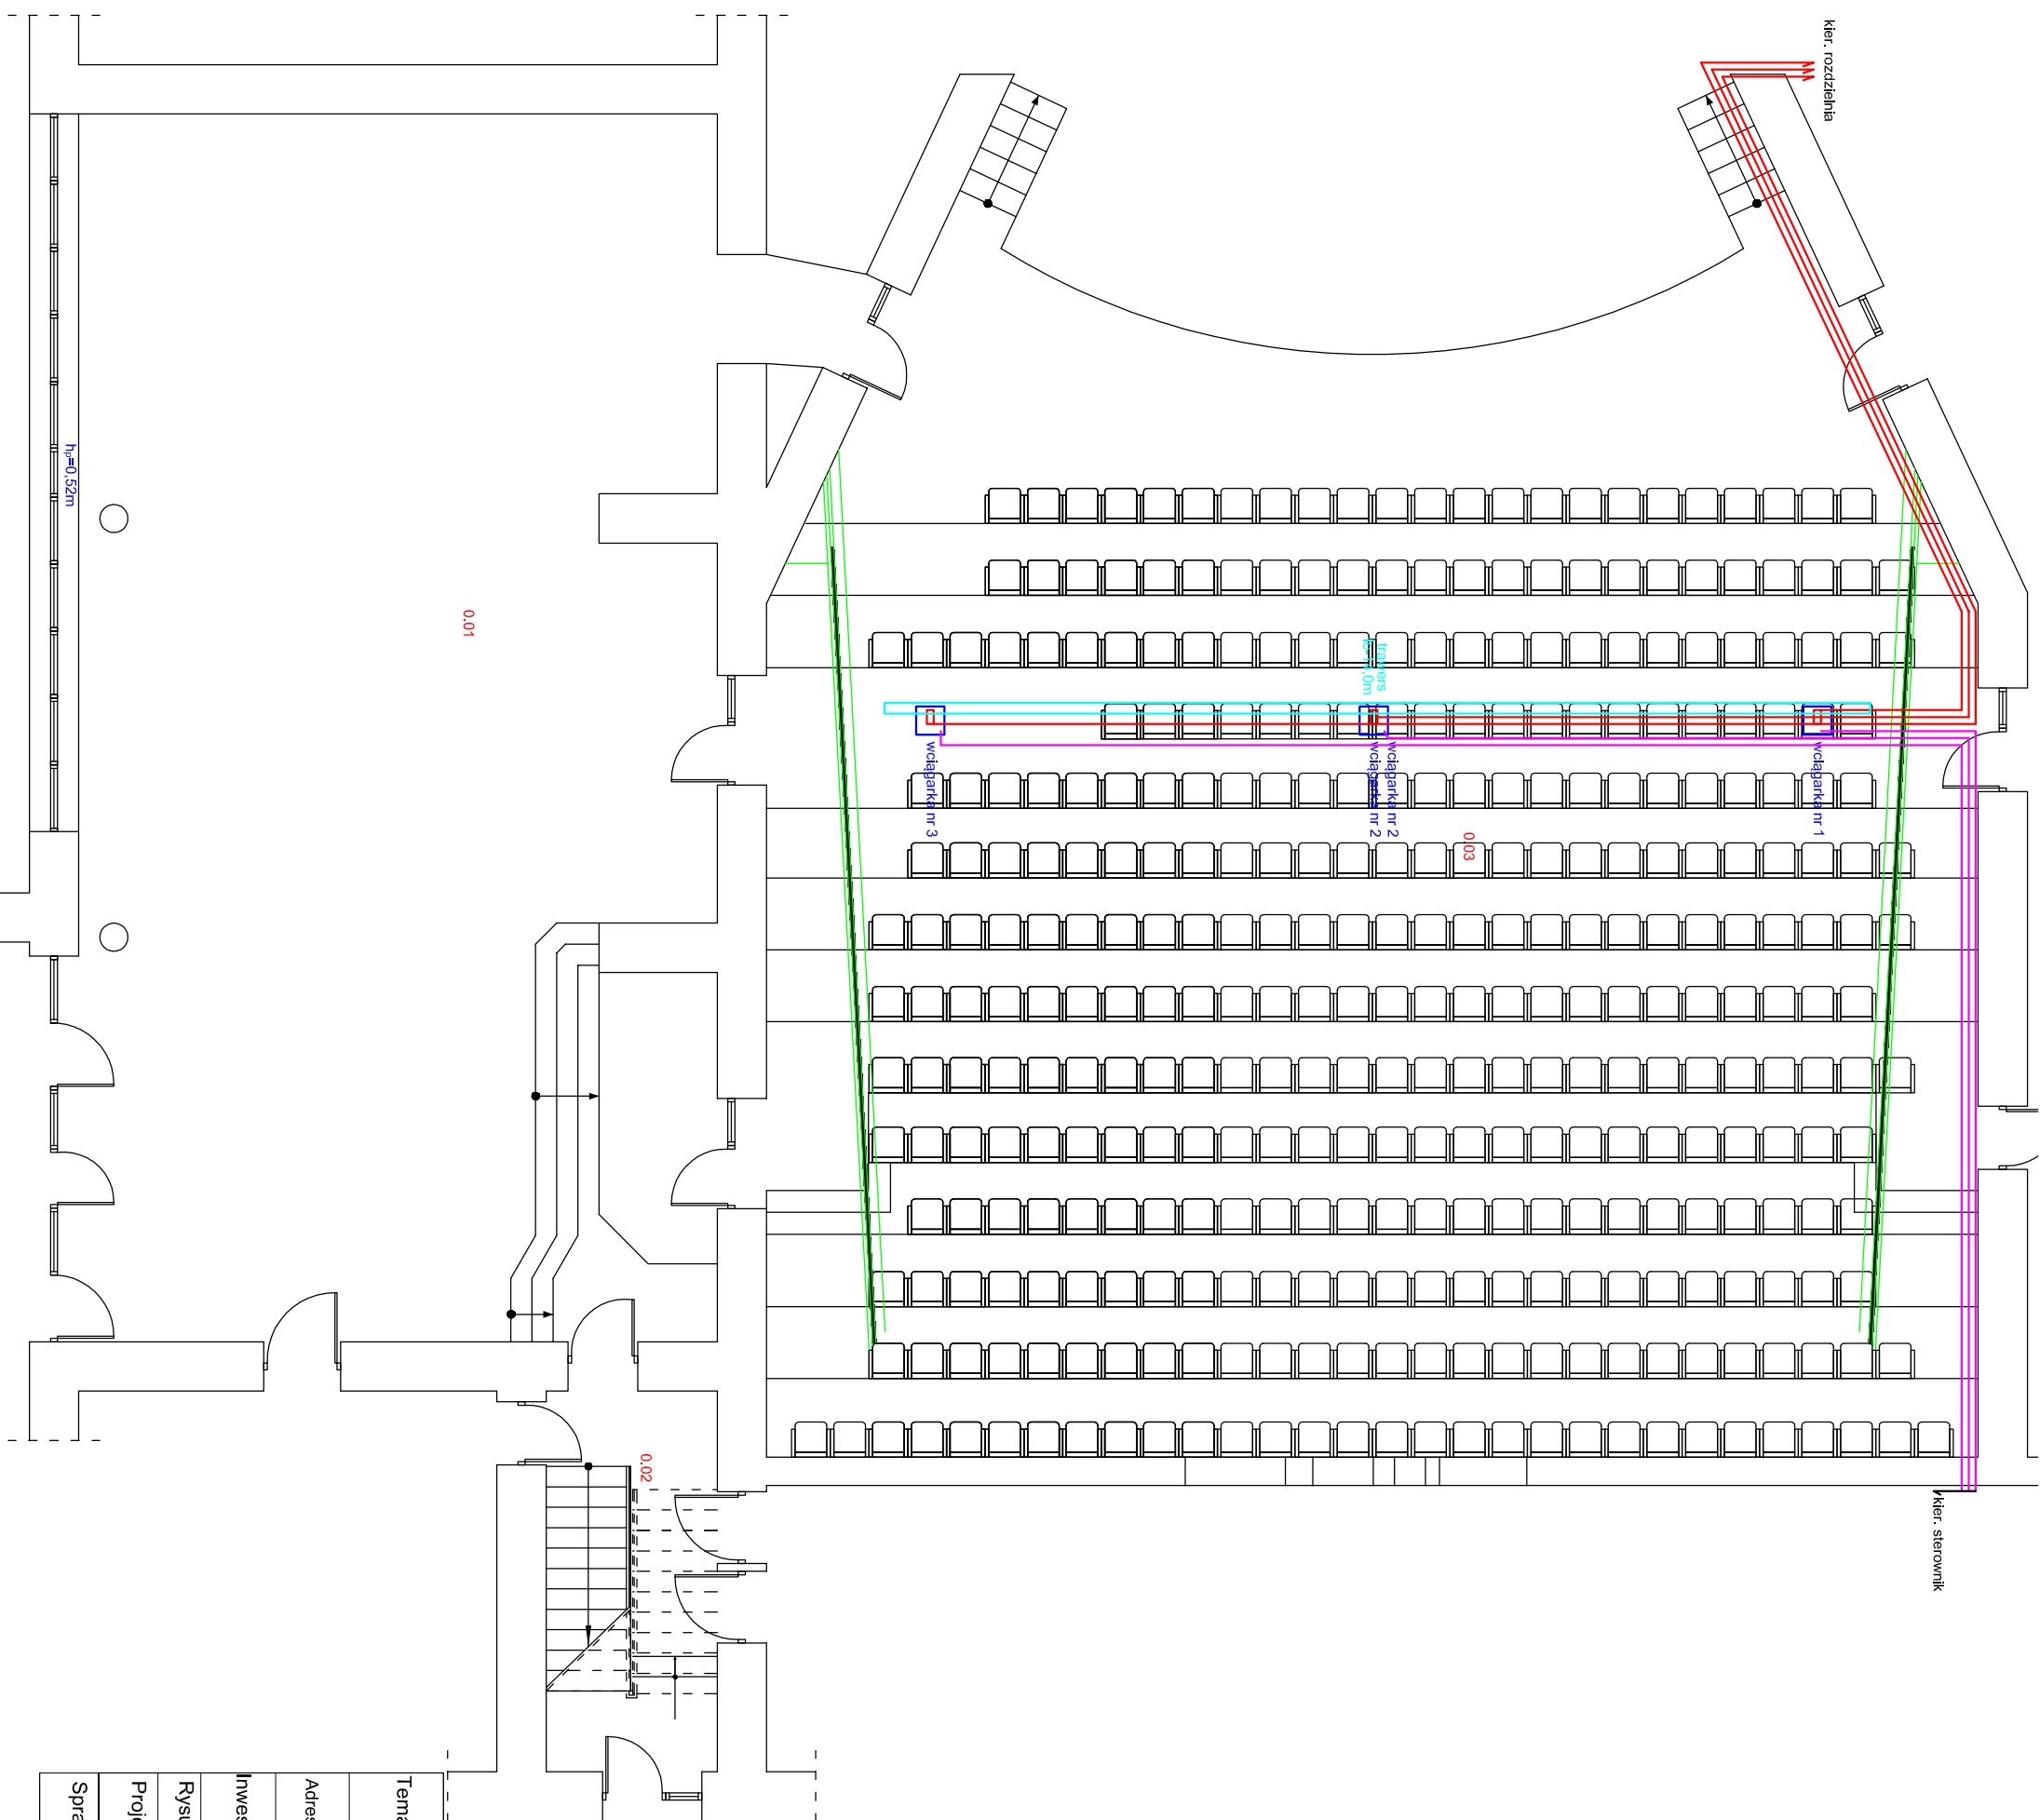

Temat inwestycji:		Projekt nowej przestrzeni dla kultury — etap II. MODERNIZACJA SALI WIDOWSKOWEJ MDK W RADOMSKU	
Adres inwestycji:		dz. nr ew. 5/2, obręb 0026 Radomsko, jed. ewid. 101201_1 m. Radomsko	
Inwestor i adres:		Urząd Miasta Radomska ul. Tysiąclecia 5 97-500 Radomsko	
Rysunek:	Rzut parteru - instalacje dodatkowe.	Nr rys. E - 9	Skala: 1:100
Projektant:	mgr inż. Michał Jaworski	Branża: E	Etap: PT
Sprawdzający:	mgr inż. Tomasz Włodarczyk	Nr uprawnień: LOD/1692/PW/OE/12	Data: II.2022
		Nr uprawnień: LOD/1242/POOE/09	Format: 297x420
			Podpis:

