



Zestawienie powierzchni piętra		
L.p.	Pomieszczenie	Powierzchnia
1.01	Kl. Schodowa	13,15
1.02	Korytarz	3,83
1.03	Balkon	119,13
1.04	Korytarz	1,85
	Suma	137,96

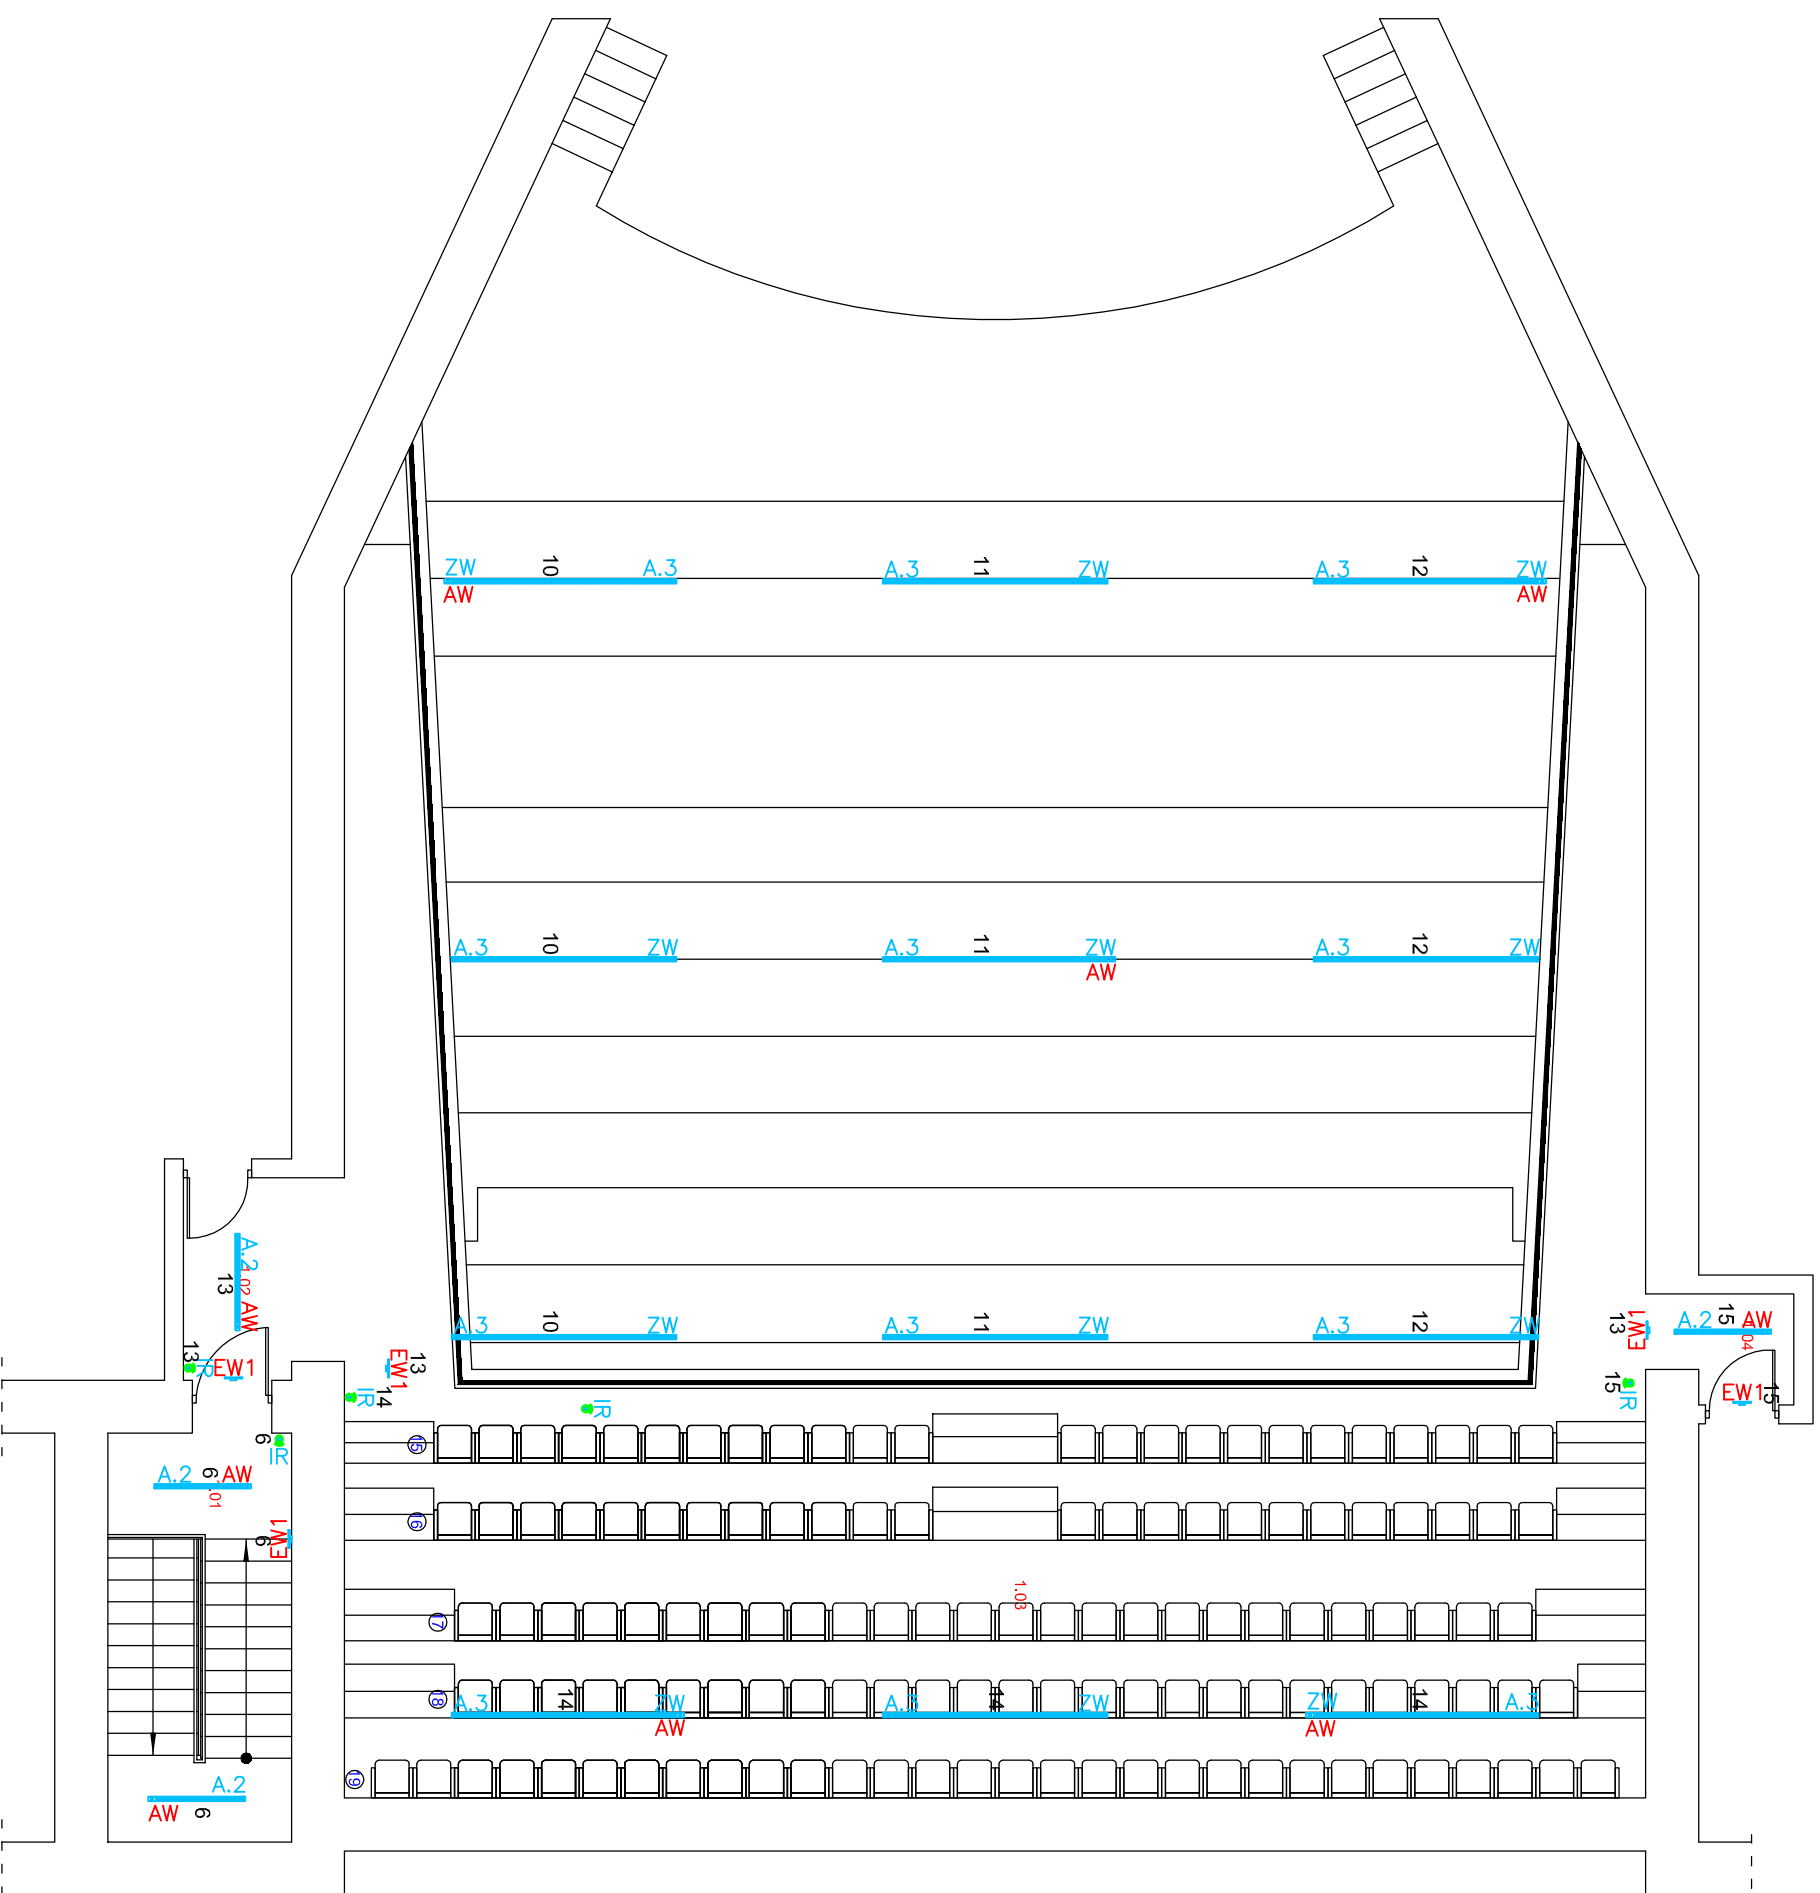

**LEGENDA:**

- puszka o 80mm IP20
- ◻ puszka instalacyjna IP45
- łącznik pojedynczy dzwonekowy n/t IP45
- łącznik pojedynczy p/t IP20
- łącznik podwójny p/t IP20
- łącznik schodowy p/t IP20
- łącznik krzyżowy p/t IP20
- łącznik pojedynczy n/t IP45
- łącznik podwójny n/t IP45
- łącznik schodowy n/t IP45
- łącznik krzyżowy n/t IP45
- ⊥ oprawa led 33W IP65
- ⊥ miejsce podł. wentyl. 230V
- ⊥ plafoniera led 60W, IP20
- ⊥ oświetlenie przeszklone - pasek diód LED 230/12V, instalowane w korytach aluminiowych
- ⊥ przewód YDYżo 3x1,5mm<sup>2</sup>
- ⊥ przewód YDYżo 4x1,5mm<sup>2</sup>
- ⊥ łącznik samopowrotny z nadajnikiem radiowym FM

Temat inwestycji:	Projekt nowej przestrzeni dla kultury — etap II. MODERNIZACJA SALI WIDOWISKOWEJ MDK w RADOWSKU		
Adres inwestycji:	dz. nr ew. 5/2, obręb 0026 Radomsko, jed. ewid. 101201_1 m. Radomsko		
Investor i adres:	Urząd Miasta Radomska ul. Tysiąclecia 5 97-500 Radomsko	Nr rys.:	E - 3
Rysunek:	Rzut piętra - instalacja elektr. oświetlenia.	Skala:	1:100
Projektant:	mgr inż. Michał Jaworski	Etap:	PT
Sprawdzający:	mgr inż. Tomasz Włodarczyk	Nr uprawnień:	LOD/1692/PW/OE/12
		Nr uprawnień:	LOD/1242/PO/OE/09
		Podpis:	