



Zestawienie powierzchni parteru			
L.p.	Pomieszczenie	Powierzchnia	
0.01	Komunikacja	155,92	
0.02	Kl. Schodowa	13,15	
0.03	Sala widowiskowa	311,75	
	Sum	480,82	

- LEGENDA:**
- okablowanie instalacji przesyłu streamingowego, audiodeskrycji.
 - centrala instalacji przesyłu streamingowego, audiodeskrycji
 - router wifi
 - przewód FTP 2x4x0,5mm²
 - fotel wyposażony w tablet (opcja audiodeskrycji) wraz ładowarką

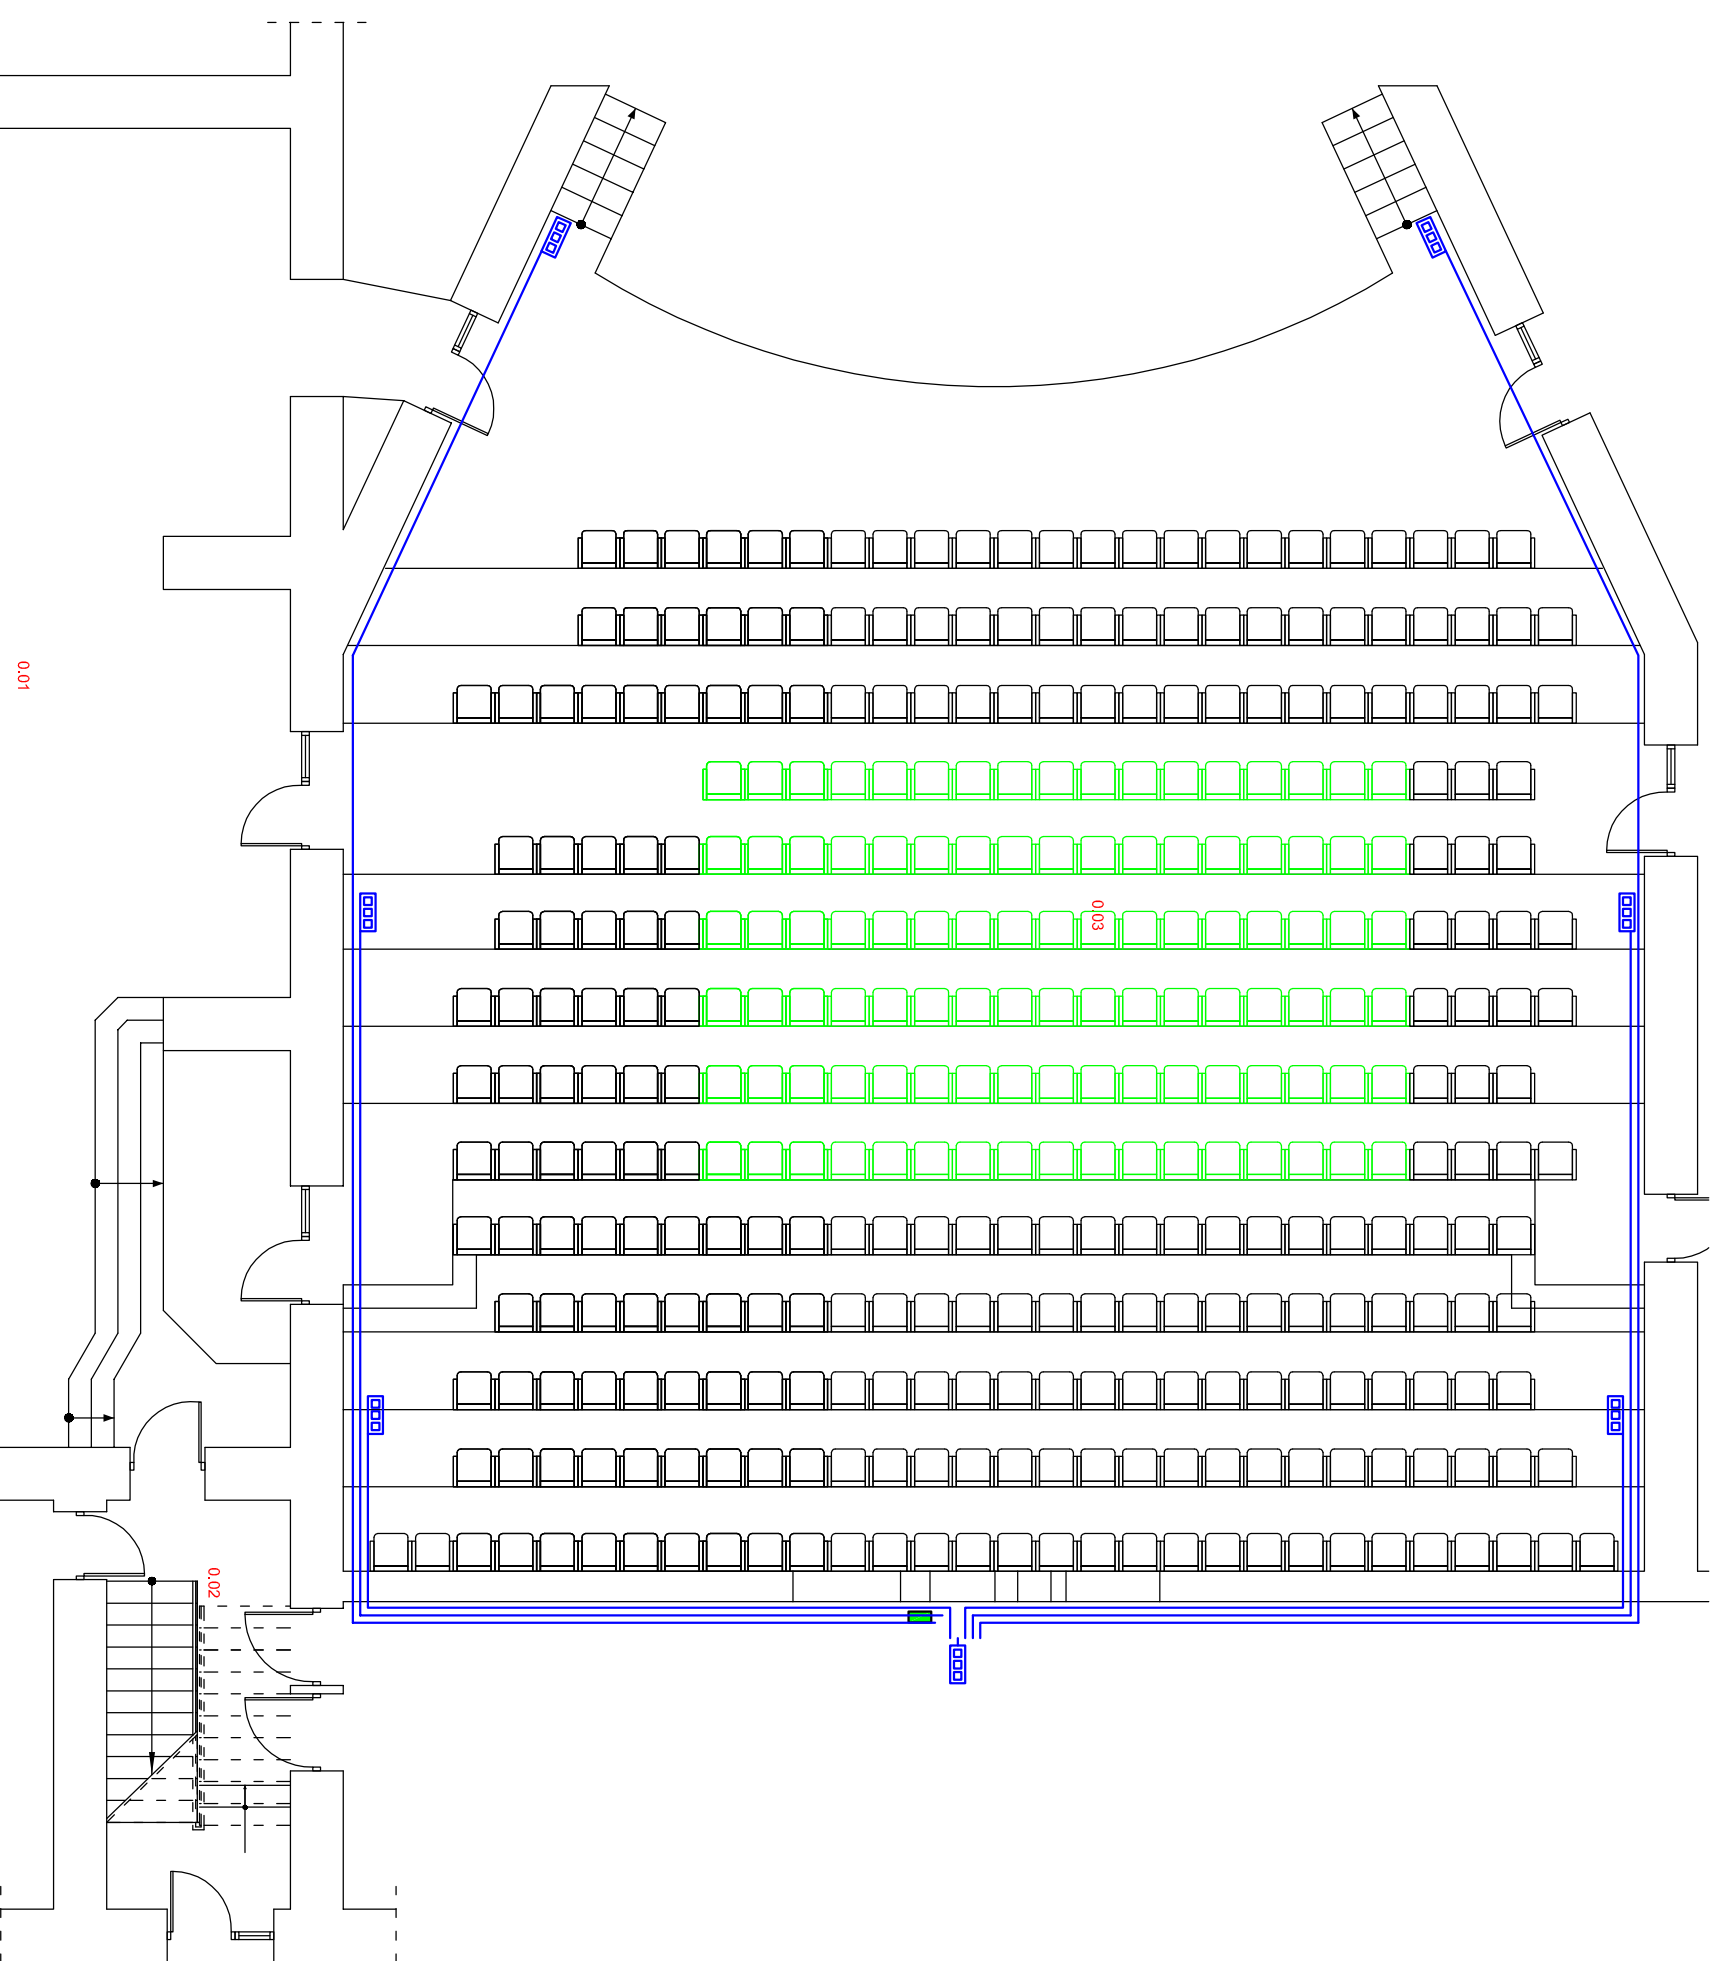

Temat inwestycji:	Projekt nowej przestrzeni dla kultury — etap II. MODERNIZACJA SALI WIDOWSKOWEJ MDK W RADOMSKU			
Adres inwestycji:	dz. nr ew. 5/2, obręb 0026 Radomsko, jed. ewid. 101201_1 m. Radomsko			
Investor i adres:	Urząd Miasta Radomska ul. Tysiąclecia 5 97-500 Radomsko			Nr rys.: E - 7
Rysunek:	Rzut parteru - instalacja przesyłu streamingowego	Branża: E	Etap: PT	Data: VI.2021
Projektant:	z urzędującymi audiodeskrypcjami: mgr inż. Michał Jaworski	Nr uprawnień: LOD/1692/PW/OE/12	Format: 297x420	Podpis:
Sprawdzający:	mgr inż. Tomasz Włodarczyk	Nr uprawnień: LOD/1242/PO/OE/09	Podpis:	