


Zestawienie powierzchni parteru		
L.p.	Pomieszczenie	Powierzchnia
0.01	Komunikacja	155,92
0.02	Kl. Schodowa	13,15
0.03	Sala widowiskowa	311,75
	Sum	480,82

- LEGENDA:**
- puszka 100mm x 100mm bryzgoszczelna IP44
 - przewód OMY 3x2,5mm² - 0,75kV
 - przewody sterownicze kier. sterownia

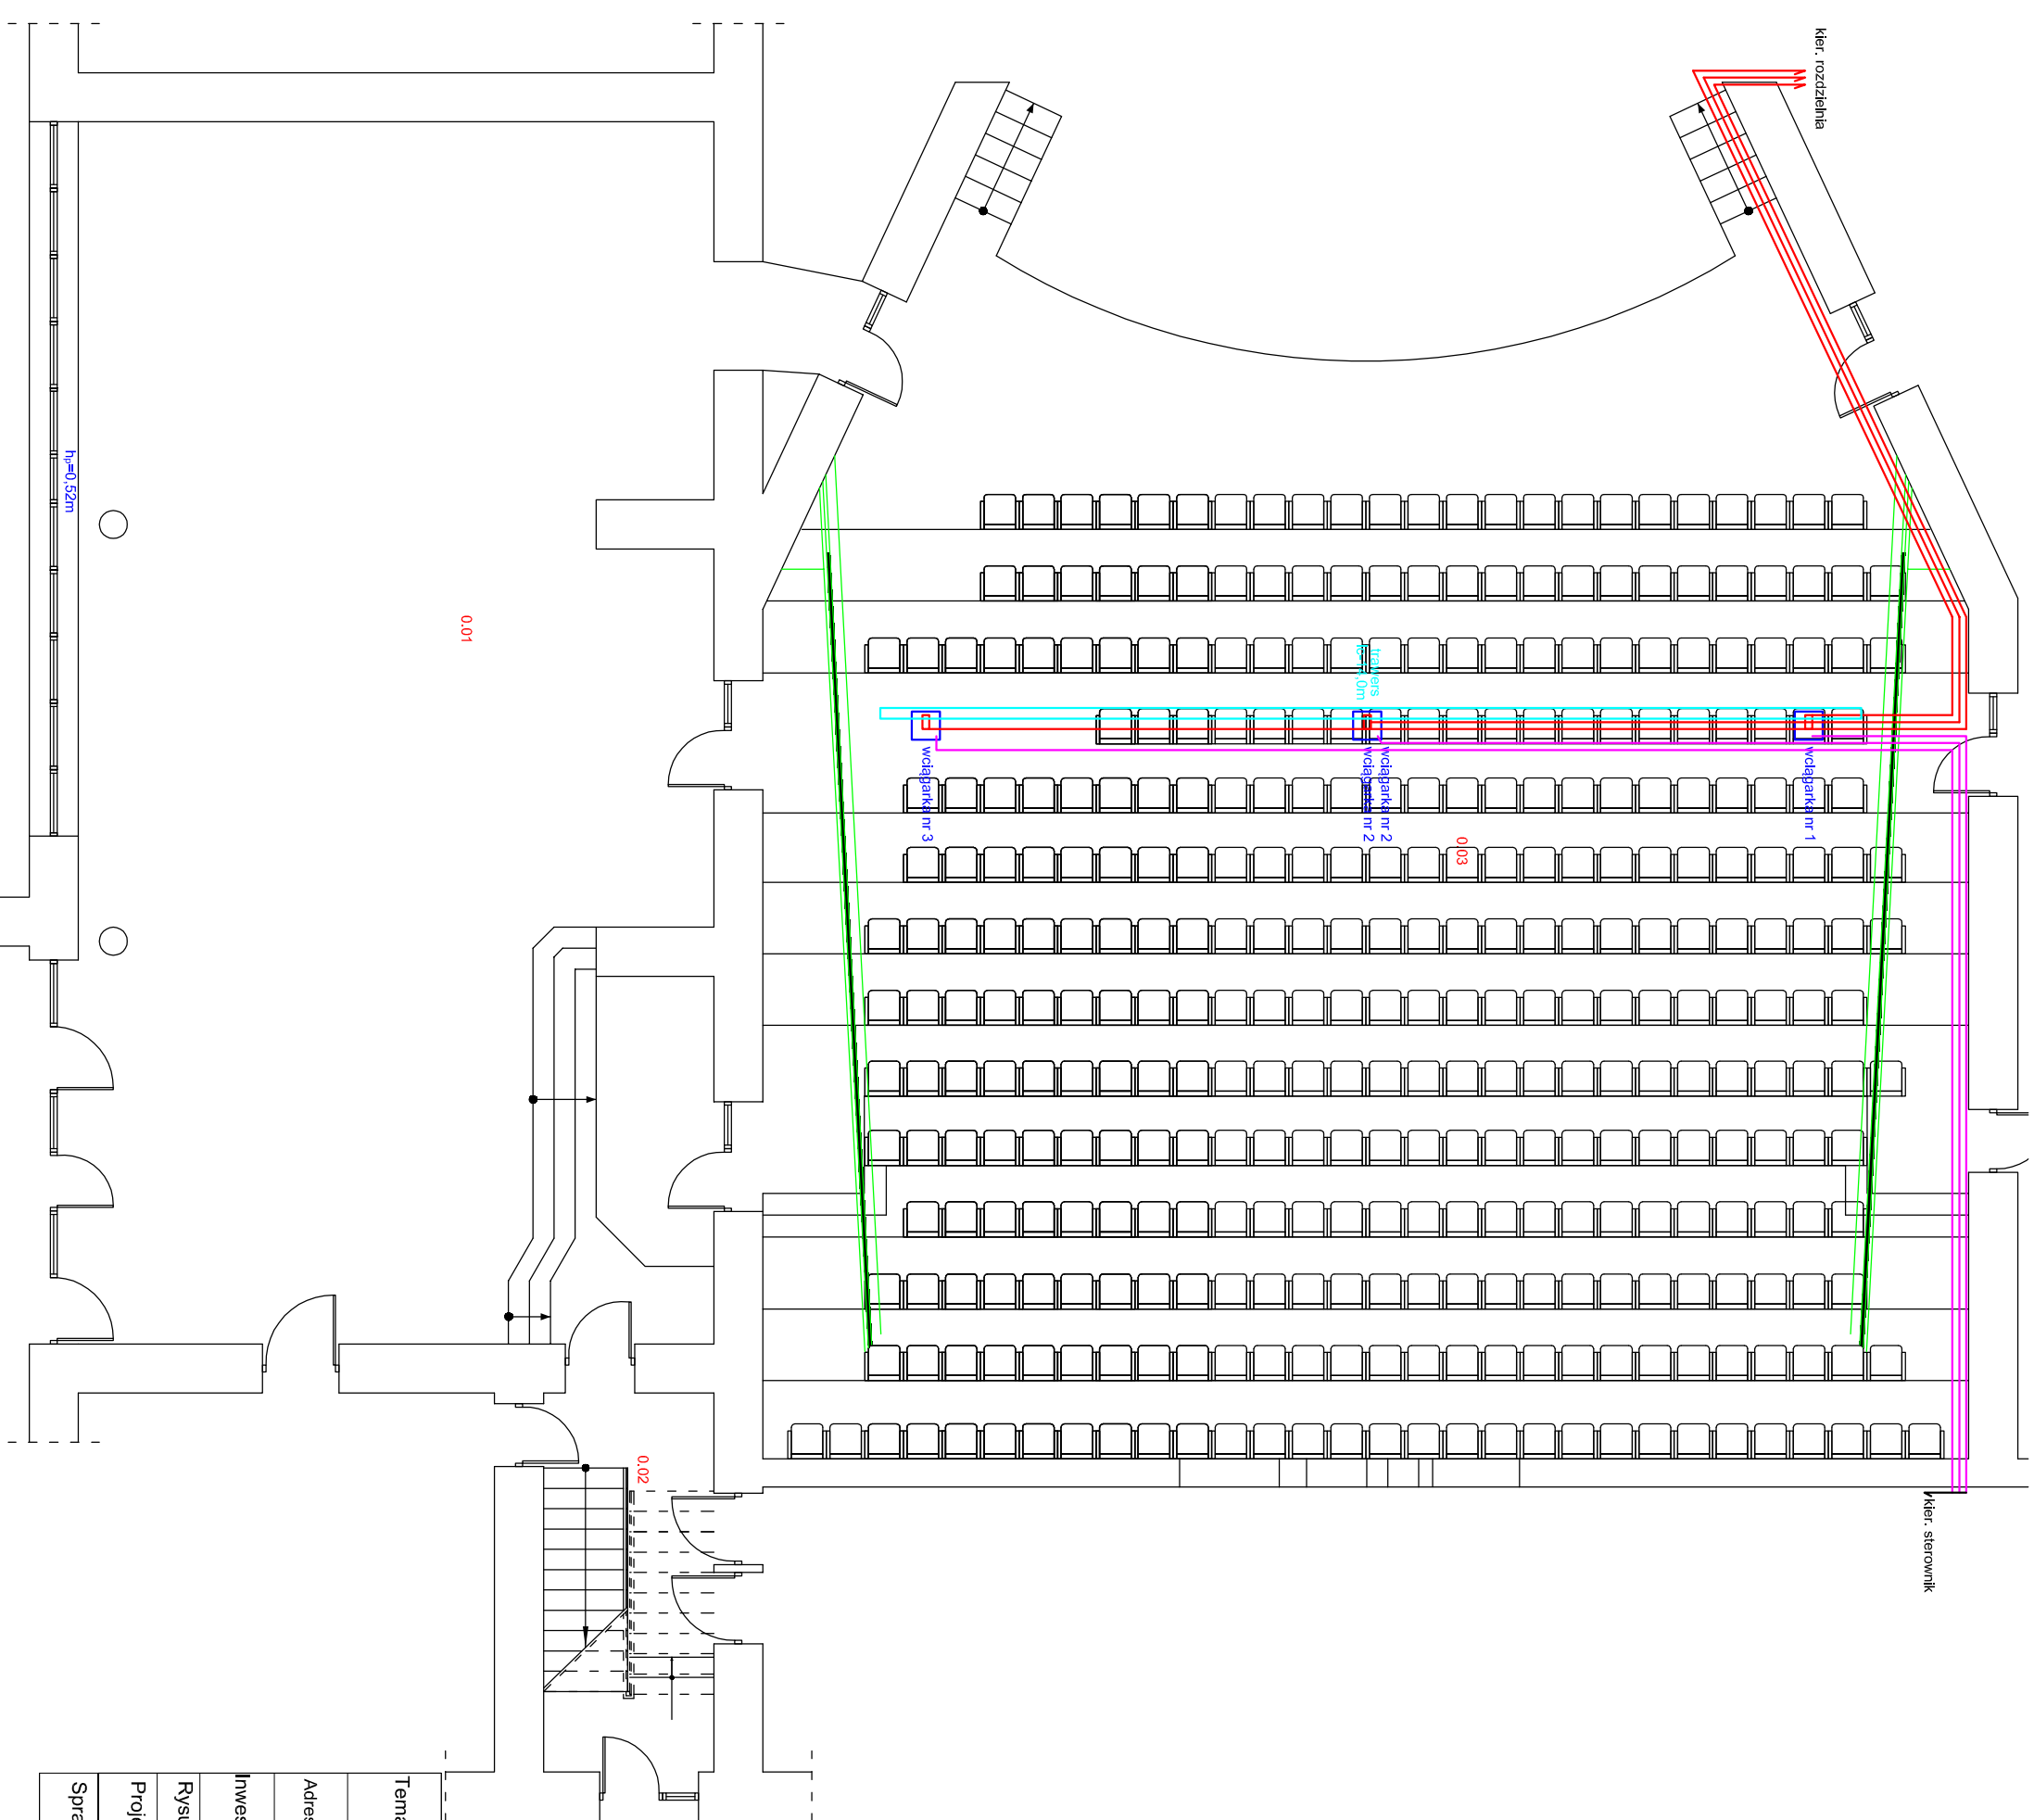

Temat inwestycji:		Projekt nowej przestrzeni dla kultury — etap II. MODERNIZACJA SALI WIDOWSKOWEJ MDK W RADOMSKU	
Adres inwestycji:		dz. nr ew. 5/2, obręb 0026 Radomsko, jed. ewid. 101201_1 m. Radomsko	
Inwestor i adres:		Urząd Miasta Radomska ul. Tysiąclecia 5 97-500 Radomsko	
Rysunek:	Rzut parteru - instalacje dodatkowe.	Nr rys.:	Skala:
		E - 9	1:100
Projektant:		Branża:	Etap:
mgr inż. Michał Jaworski		E	PT
Sprawdzający:		Nr uprawnień:	Format:
mgr inż. Tomasz Włodarczyk		LOD/1692/PW/OE/12	297x420
		Nr uprawnień:	Podpis:
		LOD/1242/POOE/09	

KONTUR
Biurowo Projektów Budowlanych