




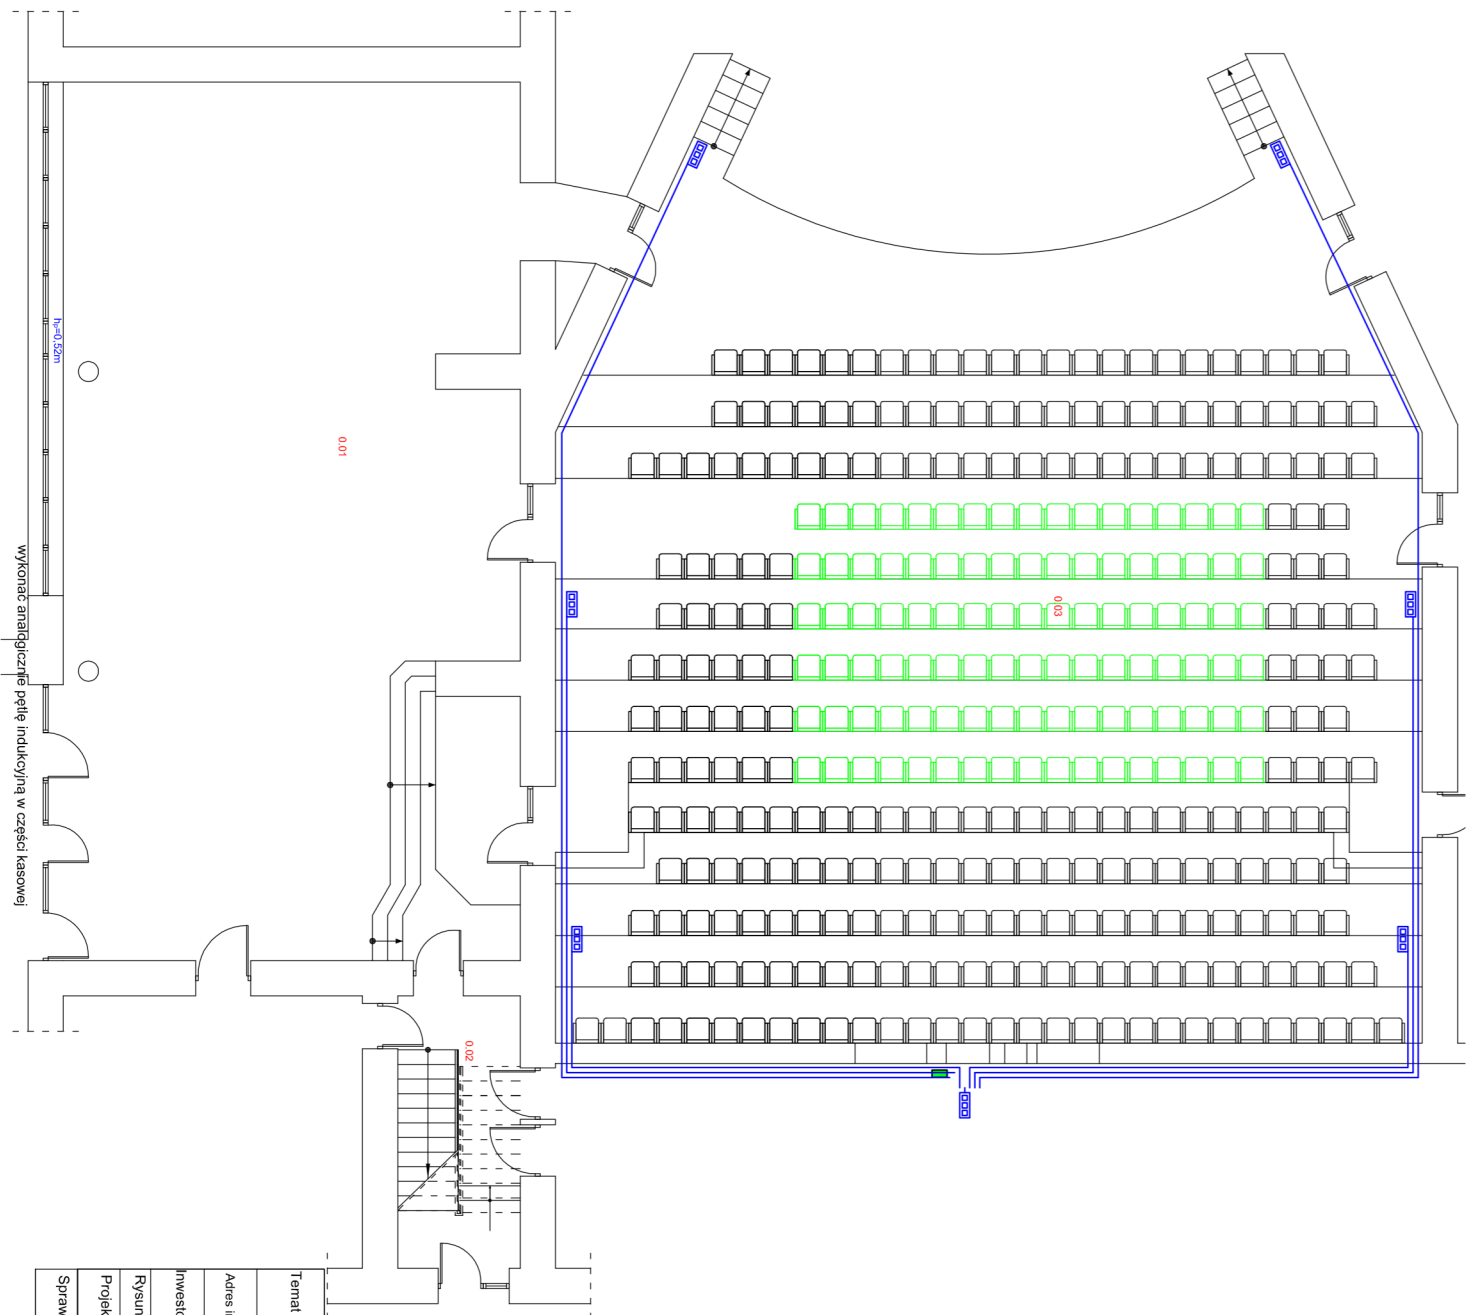


Zestawienie powierzchni parteru			
L.p.	Pomieszczenie	Powierzchnia	
0.01	Komunikacja	155,92	
0.02	Kl. Sceniczna	113,15	
0.03	Salta widowiskowa	311,75	
	Suma	480,82	

- LEGENDA:**
-  okablowanie instalacji przesyłu streamingowego, audiodeskrypcji.
  -  centralna instalacja przesyłu streamingowego, audiodeskrypcji
  -  router wifi
  -  przewód FTP 2x4x0,5mm<sup>2</sup>
  -  fotele wyposażony w tablet (opcja audiodeskrypcji) wraz z ładowarką



Temat inwestycji:		Projekt nowej przestrzeni dla kultury - etap II. MODERNIZACJA SALI WIDOWISKOWEJ MDK w RADOMSKU	
Adres inwestycji:		dz. nr ew. 5/2, obręb 0026 Radomsko, jed. ewid. 101201_1 m. Radomsko	
Inwestor i adres:		Urząd Miasta Radomska ul. Tysiąclecia 5 97-500 Radomsko	
Rysunek:		Rzut parteru - instalacja przesyłu streamingowego z urządzeniami audiodeskrypcji.	
Projektant:		mgr inż. Michał Jaworski	
Sprawdzający:		mgr inż. Tomasz Włodarczyk	
Nr r/s:		Skala:	
E - 7		1:100	
Branża:		Etap:	
E		PT	
Nr uprawnień:		Format:	
LOD/1892P/WOE/12		297x420	
Podpis:		Podpis:	
Nr uprawnień:		Data:	
LOD/1242/POOE/09		VI.2021	

**KONTUR**  
Biurowo-Techniczny Projektów Budowlanych