


Zestawienie powierzchni parteru	
L.p	Powierzchnia
0.01	Komunikacja
0.02	Kl. Siedzowa
0.03	Sala widowiskowa
Sum	480,82

- LEGENDA:**
- puszka 100mm x 100mm brygosczezelna IP44
 - przewód OMY 3x2,5mm² - 0,75KV
 - przewody sterownicze kier. sterownia

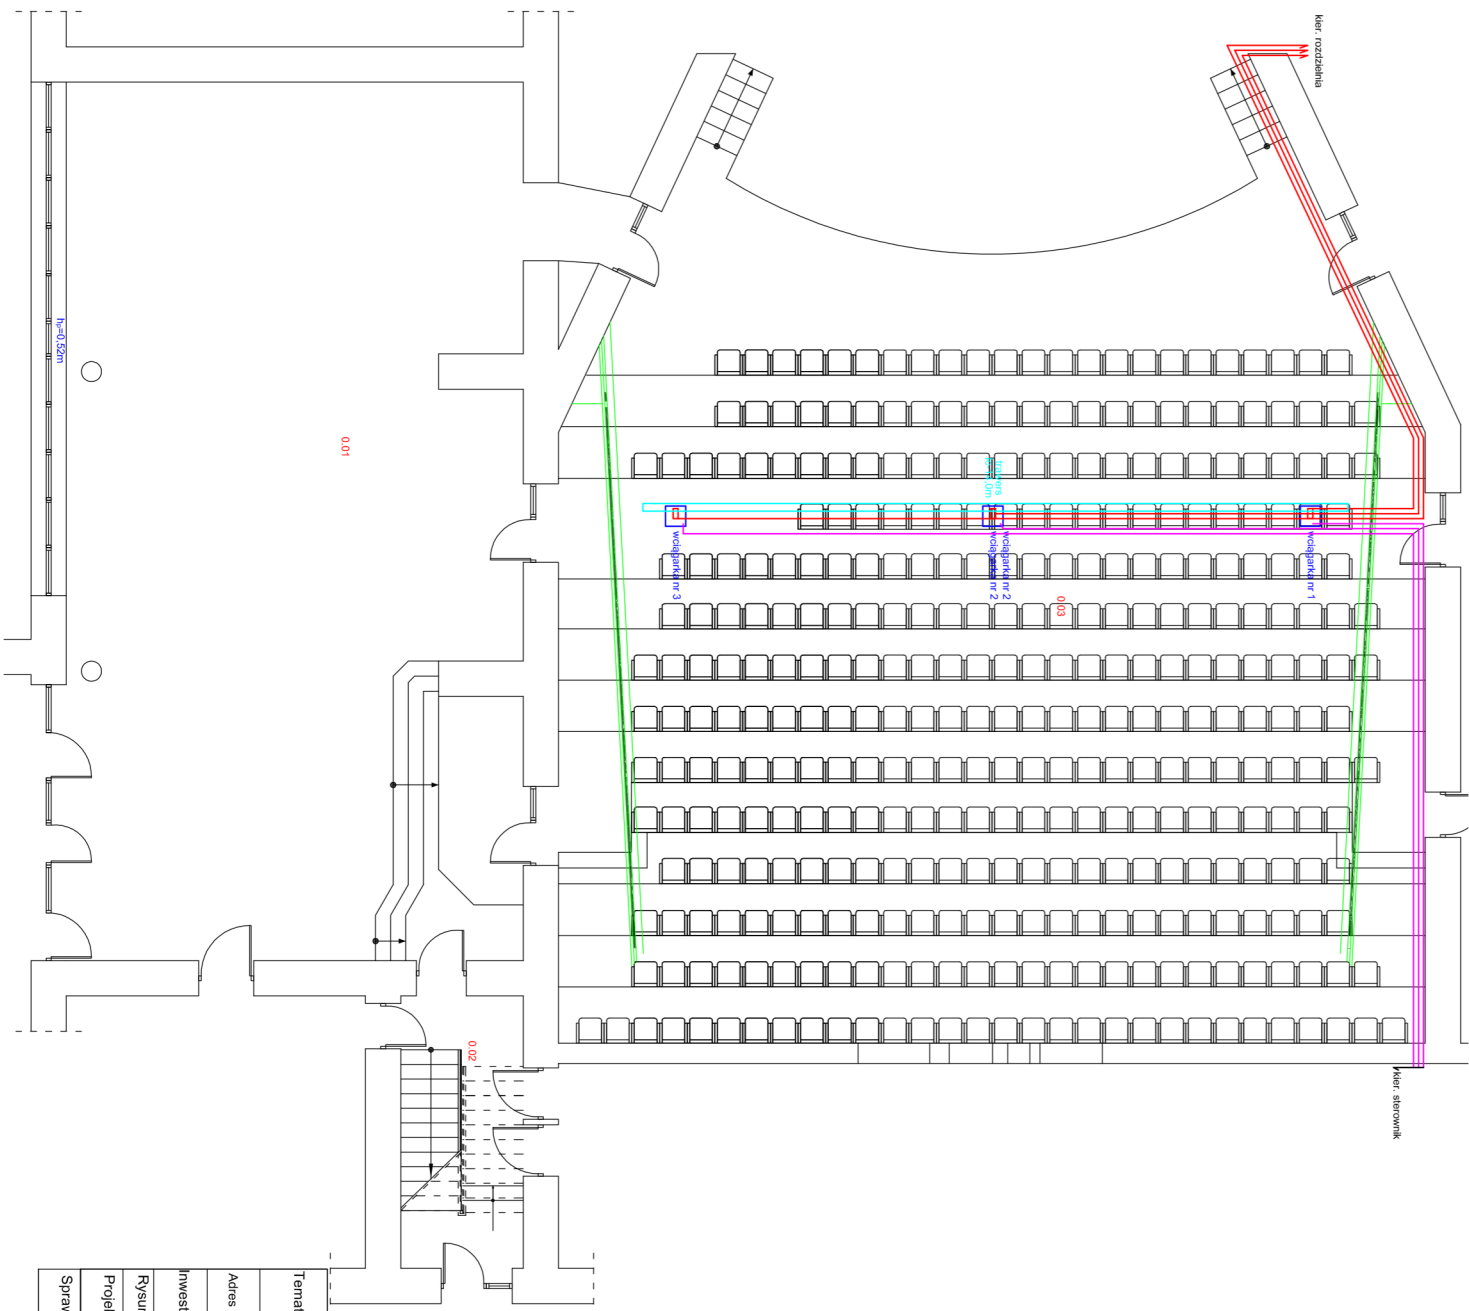

Temat inwestycji:		Projekt nowej przestrzeni dla kultury - etap II. MODERNIZACJA SALI WIDOWISKOWEJ MDK W RADOMSKU	
Adres inwestycji:		dz. nr ew. 512, obręb 0026 Radomsko, jed. ewid. 101201_1 m. Radomsko	
Investor i adres:		Urząd Miasta Radomska ul. Tysiąclecia 5 97-500 Radomsko	
Rysunek:	Rzut parteru - instalacje dodatkowe.	Branża:	E - 9
Projektant:	mgr inż. Michał Jaworski	Nr uprawnień:	LOD/18922/P/WOE/12
Sprawdzający:	mgr inż. Tomasz Włodarczyk	Nr uprawnień:	LOD/1242/POOE/09
		Skala:	1:100
		Data:	VI.2021
		Format:	297x420
		Podpis:	

