



| Zestawienie powierzchni piętra |               |              |  |
|--------------------------------|---------------|--------------|--|
| L.p.                           | Pomieszczenie | Powierzchnia |  |
| 1.01                           | Kl. Schodowa  | 13,15        |  |
| 1.02                           | Korytarz      | 3,83         |  |
| 1.03                           | Balkon        | 119,13       |  |
| 1.04                           | Korytarz      | 1,85         |  |
|                                | Suma          | 137,96       |  |

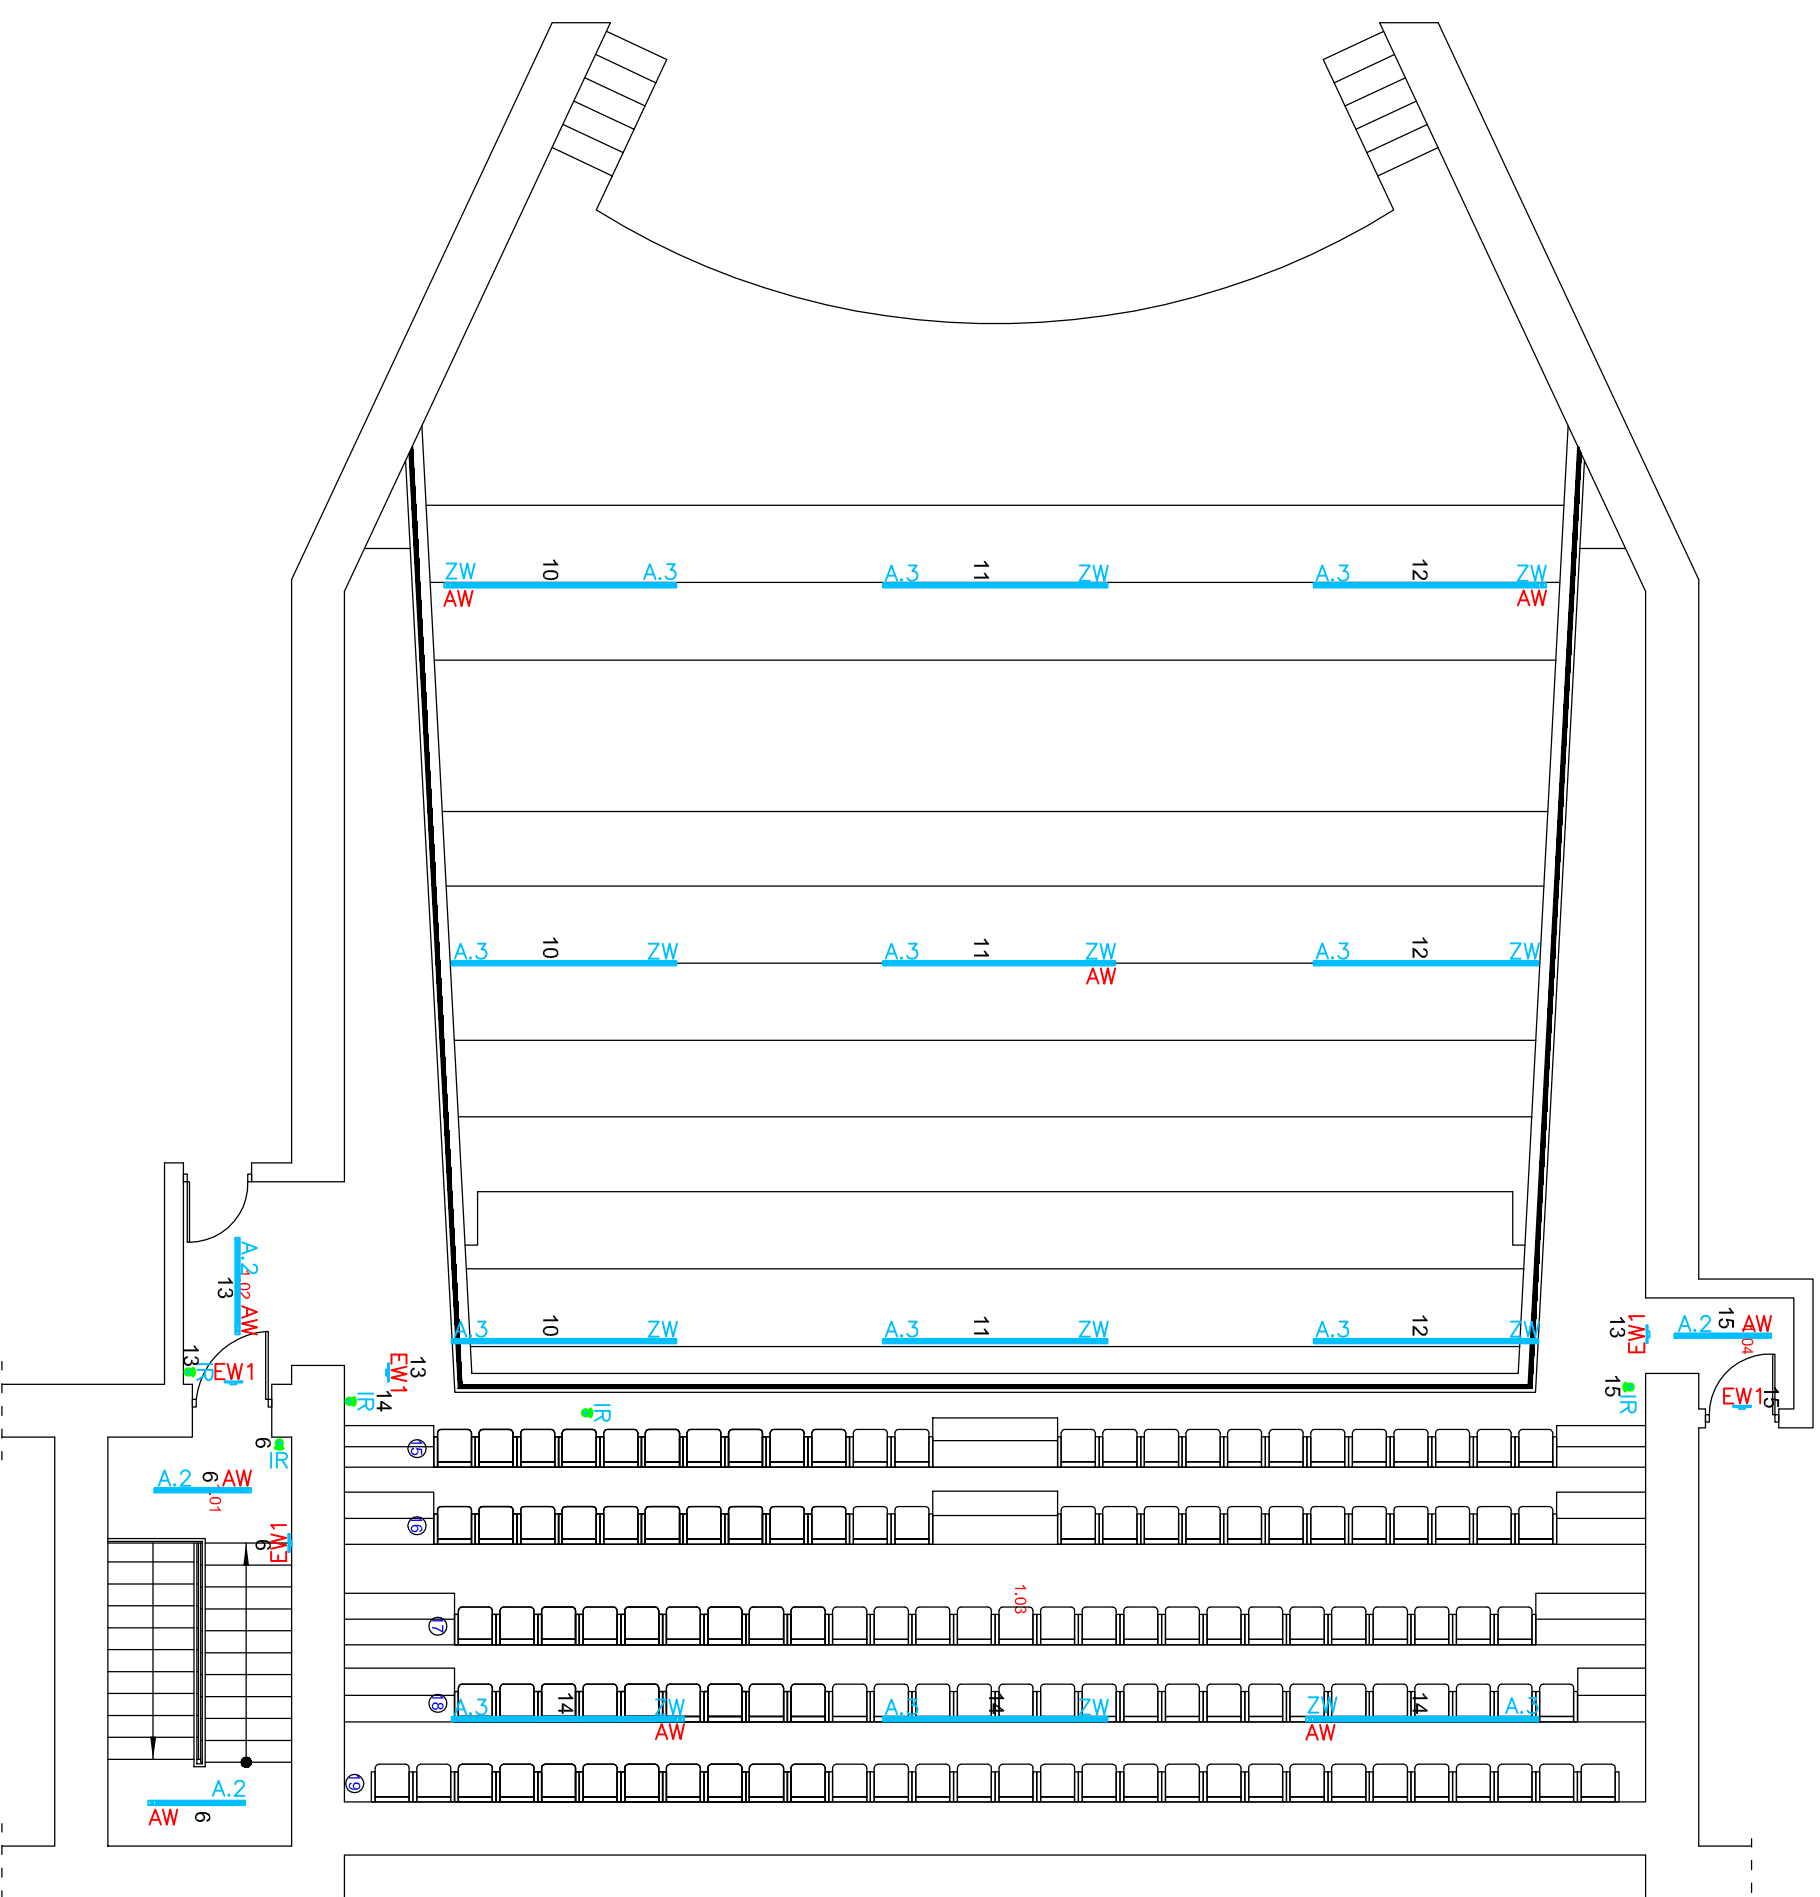

**LEGENDA:**

- puszka o 80mm IP20
- puszka instalacyjna IP45
- ◇ łącznik pojedynczy dzwonekowy n/t IP45
- ◇ łącznik pojedynczy p/t IP20
- ◇ łącznik podwójny p/t IP20
- ◇ łącznik schodowy p/t IP20
- ◇ łącznik krzyżowy p/t IP20
- ◇ łącznik pojedynczy n/t IP45
- ◇ łącznik podwójny n/t IP45
- ◇ łącznik schodowy n/t IP45
- ◇ łącznik krzyżowy n/t IP45
- ⊕ dzwonek 230V
- ⊕ oprawa led 33W IP65
- ⊕ miejsce podł. wentyl. 230V
- ⊕ plafoniera led 60W, IP20
- ▭ oświetlenie przeszklone - pasek diód LED
- ▭ 230/12V, instalowane w korytach aluminiowych
- ▭ przewód YDYżo 3x1,5mm2
- ▭ przewód YDYżo 4x1,5mm2
- ▭ łącznik samopowrotny z nadajnikiem radiowym FM
- IR

|                          |                |  |  |
|--------------------------|----------------|--|--|
| <b>Temat inwestycji:</b> |                | Projekt nowej przestrzeni dla kultury<br>— etap II. MODERNIZACJA SALI<br>WIDOWISKOWEJ MDK w RADOMSKU |  |
| <b>Adres inwestycji:</b> |                | dz. nr ew. 5/2, obręb 0026 Radomsko,<br>jed. ewid. 101201_1 m. Radomsko                              |  |
| <b>Investor i adres:</b> |                | Urząd Miasta Radomska<br>ul. Tysiąclecia 5<br>97-500 Radomsko  |  |
| <b>Rysunek:</b>          |                | Rzut piętra - instalacja elektr. oświetlenia.  |  |
| <b>Projektant:</b>       |                | mgr inż. Michał Jaworski   |  |
| <b>Sprawdzający:</b>     |                | mgr inż. Tomasz Włodarczyk   |  |
|                          |                |                   |  |
| <b>Nr rys.:</b>          | <b>Skala:</b>  | <b>Data:</b>   |  |
| E - 3                    | 1:100          | II.2022  |  |
| <b>Branża:</b>           | <b>Etap:</b>   | <b>Format:</b>   |  |
| E                        | PT             | 297x420  |  |
| <b>Nr uprawnień:</b>     | <b>Podpis:</b> |  |  |
| LOD/1692/PW/OE/12        |                |  |  |
| <b>Nr uprawnień:</b>     | <b>Podpis:</b> |  |  |
| LOD/1242/PO/OE/09        |                |  |  |