


Zestawienie powierzchni piętra		
L.p.	Pomieszczenie	Powierzchnia
1.01	Kl. Schodowa	13,15
1.02	Korytarz	3,83
1.03	Balkon	119,13
1.04	Korytarz	1,85
	Suma	137,96

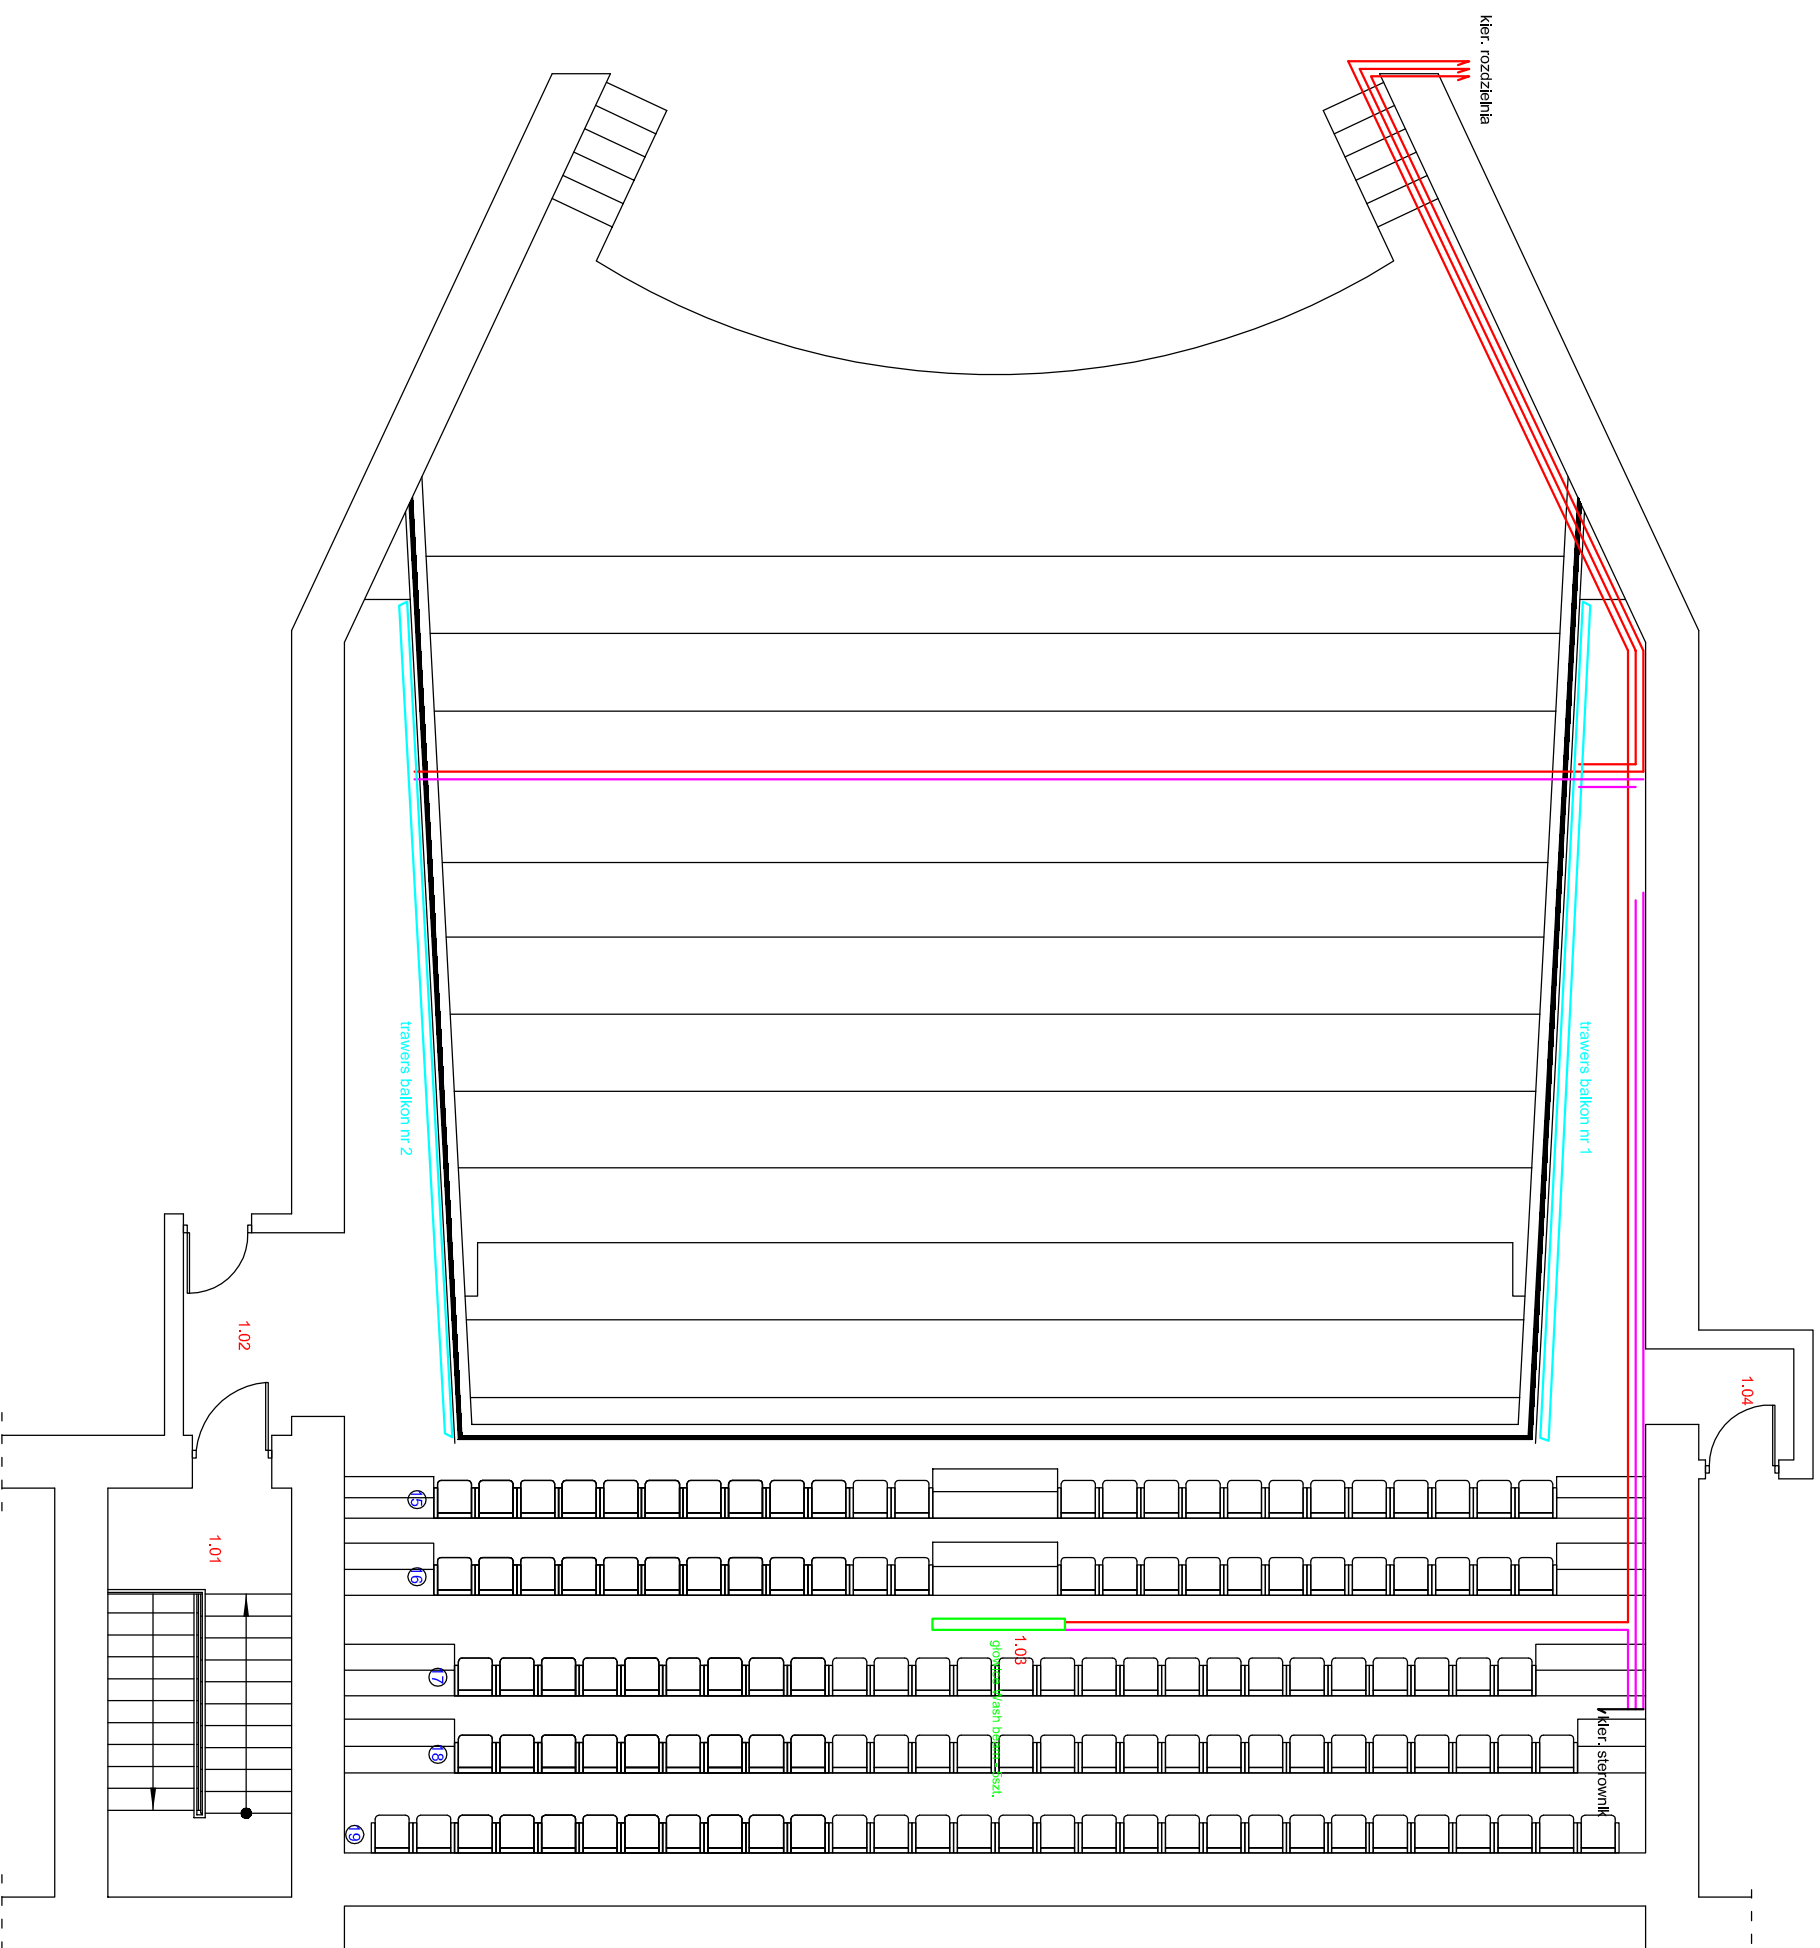

**LEGENDA:**

- ▣ puszka 100mm x 100mm bryzgoszczelna IP44
- przewód OMY 3x2,5mm<sup>2</sup> - 0,75kV
- przewody sterownicze kier. sterownia

Temat inwestycji:		Projekt nowej przestrzeni dla kultury — etap II. MODERNIZACJA SALI WIDOWSKOWEJ MDK W RADOMSKU	
Adres inwestycji:		dz. nr ew. 5/2, obręb 0026 Radomsko, jed. ewid. 101201_1 m. Radomsko	
Inwestor i adres:		Urząd Miasta Radomska ul. Tysiąclecia 5 97-500 Radomsko	
Rysunek:		Rzut piętra - instalacje dodatkowe.	
Projektant:		mgr inż. Michał Jaworski	
Sprawdzający:		mgr inż. Tomasz Włodarczyk	
Nr rys.:		Skala:	
E - 10		1:100	
Data:		II.2022	
Branża:		Etap:	
E		PT	
Nr uprawnień:		Format:	
LOD/1692/PW/OE/12		297x420	
Podpis:		Podpis:	
LOD/1242/PO/OE/09		Podpis:	

