



Rozdzielnia sceny

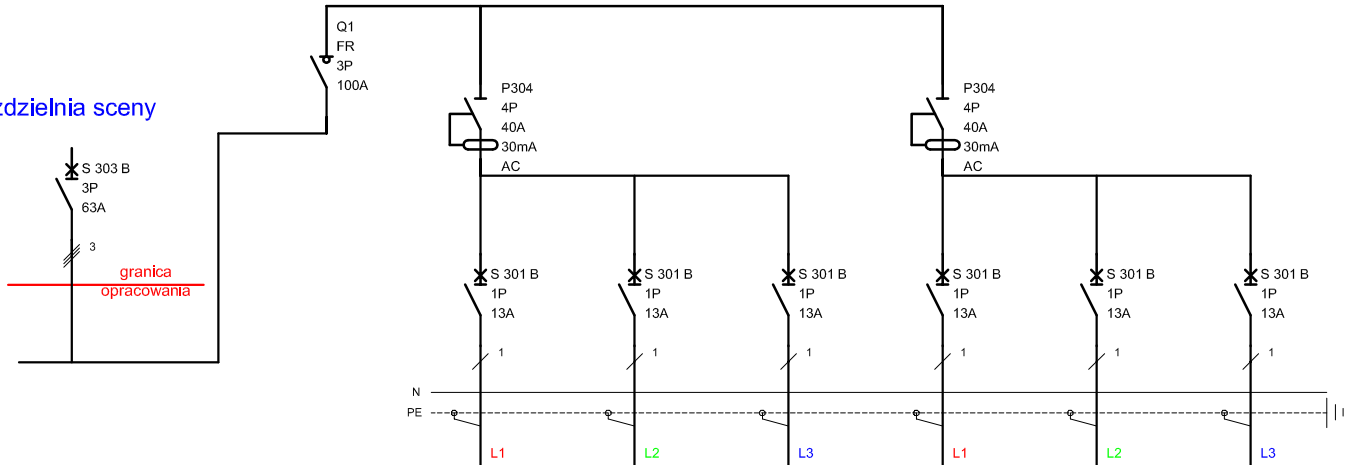

Oznaczenia	Q1	Q2	Q3	Q4	Q5	Q6	Q7
Opis	Wyłącznik	Obw. ośw. Trawers 1	Obw. ośw. Trawers 2	Obw. ośw. Trawers 3	Obw. ośw. Trawers 1	Obw. ośw. Trawers 2	Obw. ośw. Trawers 3
Moc		1,0kW	1,0kW	1,0kW	1,0kW	1,0kW	1,0kW
Przekrój kabla		3x2,5mm <sup>2</sup>	3x2,5mm <sup>2</sup>	3x2,5mm <sup>2</sup>	3x2,5mm <sup>2</sup>	3x2,5mm <sup>2</sup>	3x2,5mm <sup>2</sup>
Typ kabla		YDYżo	YDYżo	YDYżo	YDYżo	YDYżo	YDYżo

Temat inwestycji:	Projekt nowej przestrzeni dla kultury – etap II. MODERNIZACJA SALI WIDOWISKOWEJ MDK W RADOMSKU			
Adres inwestycji:	dz. nr ew. 5/2, obręb 0026 Radomsko, jed. ewid. 101201_1 m. Radomsko			
Inwestor i adres:	Urząd Miasta Radomska ul. Tysiąclecia 5 97-500 Radomsko	Nr rys. E - 11	Skala: 1:100	Data: II.2022
Rysunek:	Schemat rozdzielni ośw. sceny - rozbudowa.	Branża: E	Etap: PT	Format: 297x420
Projektant:	mgr inż. Michał Jaworski	Nr uprawnień: LOD/1692/PWOE/12		Podpis:
Sprawdzający:	mgr inż. Tomasz Włodarczyk	Nr uprawnień: LOD/1242/POOE/09		Podpis: