


Zestawienie powierzchni parteru		
L.p.	Pomieszczenie	Powierzchnia
0.01	Komunikacja	155,92
0.02	Kl. Schodowa	13,15
0.03	Sala widowiskowa	311,75
Sum		480,82

- LEGENDA:**
- puszka o 80mm IP20
  - puszka instalacyjna IP45
  - łącznik pojedynczy dzwonekowy n/t IP45
  - łącznik pojedynczy p/t IP20
  - łącznik podwójny p/t IP20
  - łącznik schodowy p/t IP20
  - łącznik krzyżowy p/t IP20
  - łącznik pojedynczy n/t IP45
  - łącznik podwójny n/t IP45
  - łącznik schodowy n/t IP45
  - łącznik krzyżowy n/t IP45
  - ⊔ dzwonek 230V
  - ⊔ oprawa led 33W IP65
  - miejsce podł. wentyl. 230V
  - plafoniera led 60W, IP20
  - ⊔ oświetlenie przeszklone - pasek diód LED 230/12V, instalowane w korytach aluminiowych
  - przewód YDYżo 2x1,5mm2
  - przewód YDYżo 3x1,5mm2
  - przewód YDYżo 4x1,5mm2
  - przewód YDYżo 5x1,5mm2
  - ⊔ łącznik samopowrotny z nadajnikiem radiowym FM

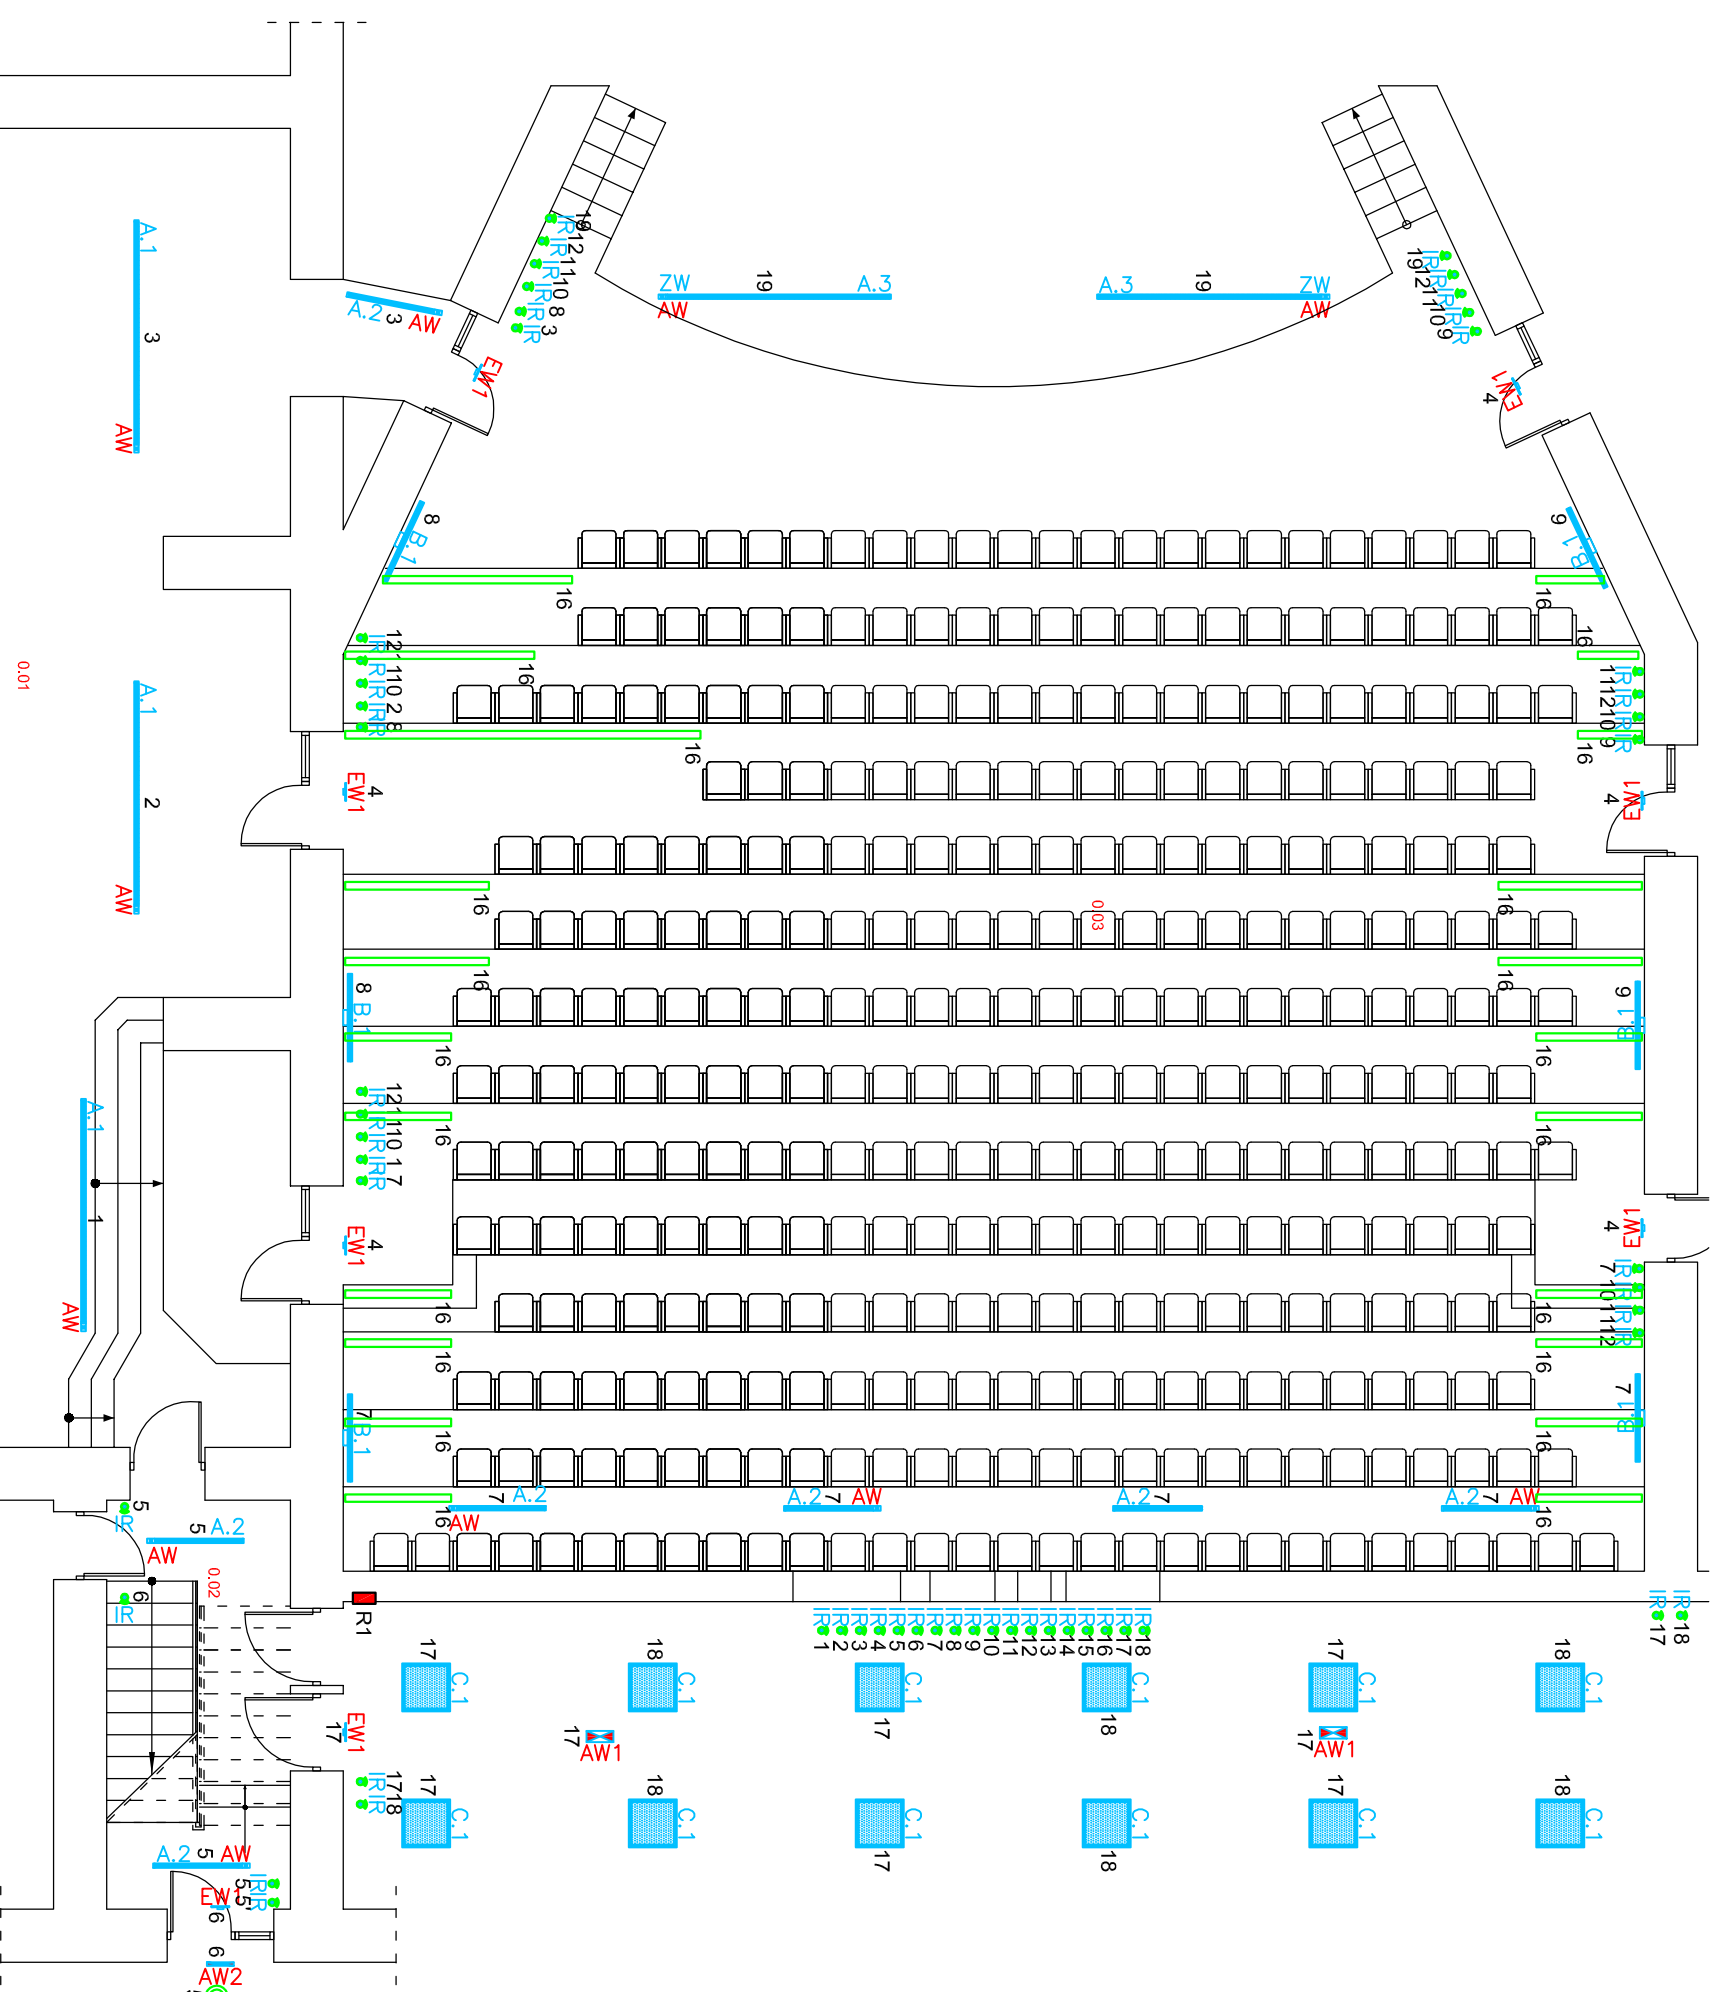

Temat inwestycji:		Projekt nowej przestrzeni dla kultury — etap II. MODERNIZACJA SALI WIDOWISKOWEJ MDK w RADOWSKU	
Adres inwestycji:		dz. nr ew. 5/2, obręb 0026 Radomsko, jed. ewid. 101201_1 m. Radomsko	
Inwestor i adres:		Urząd Miasta Radomska ul. Tysiąclecia 5 97-500 Radomsko	
Rysunek:		Rzut parteru - instalacja elektr. oświetlenia.	
Projektant:		mgr inż. Michał Jaworski	
Sprawdzający:		mgr inż. Tomasz Włodarczyk	
Nr rys.:		Skala:	
E - 2		1:100	
Data:		II.2022	
Branża:		Etap:	
E		PT	
Nr uprawnień:		Format:	
LOD/1692/PW/OE/12		297x420	
Podpis:		Podpis:	
Nr uprawnień:		Podpis:	
LOD/1242/PO/OE/09		Podpis:	

**KONTUR**  
Biurowo Projektów Budowlanych