


PARK OŚWIETLENIOWY SCENA MIEJSKIEGO DOMU KULTURY w RADOMSKU

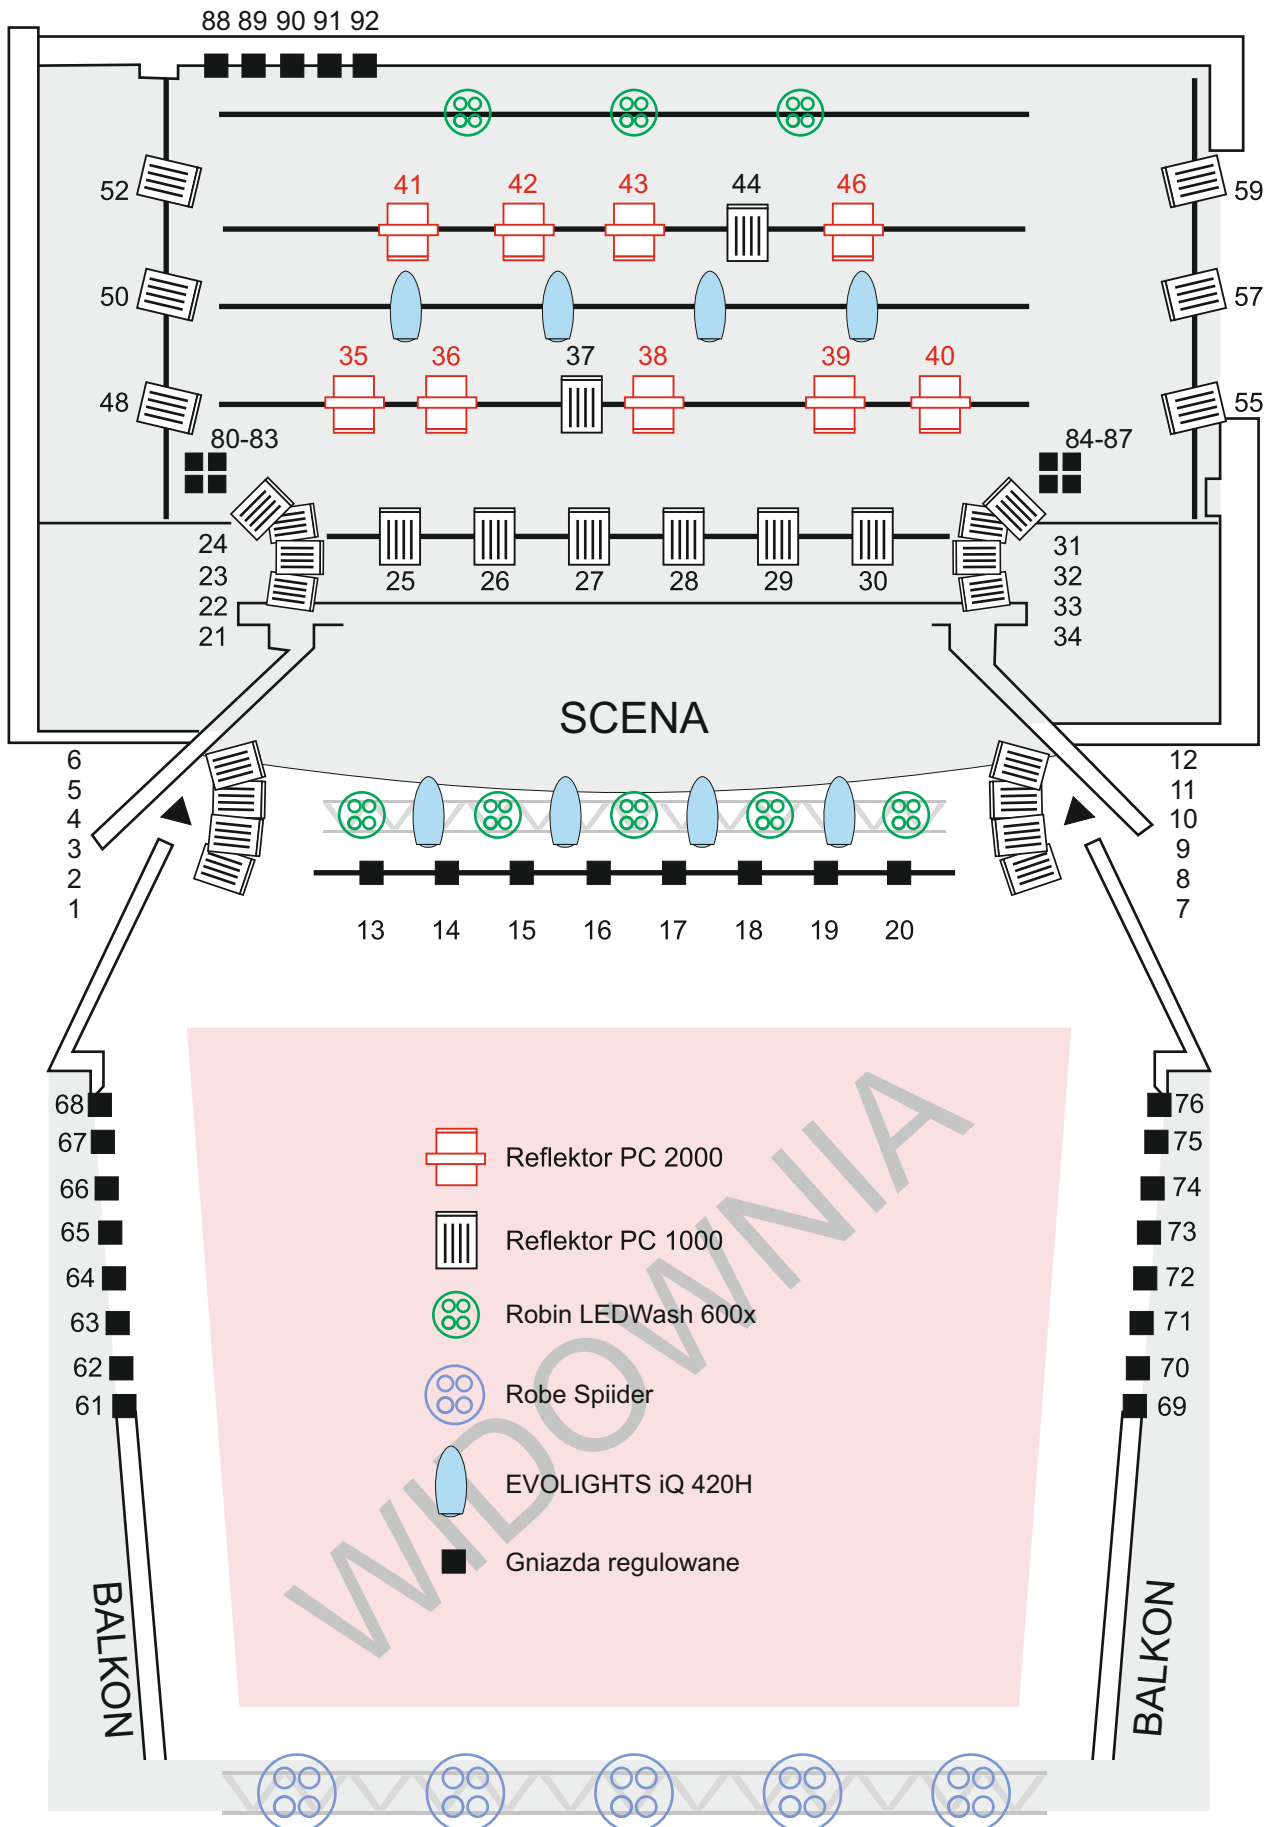

WYMIARY SCENY: szer. 10, 2 m x głębokość 10 m (+ 2,15 m + proscenium 1,7 m)