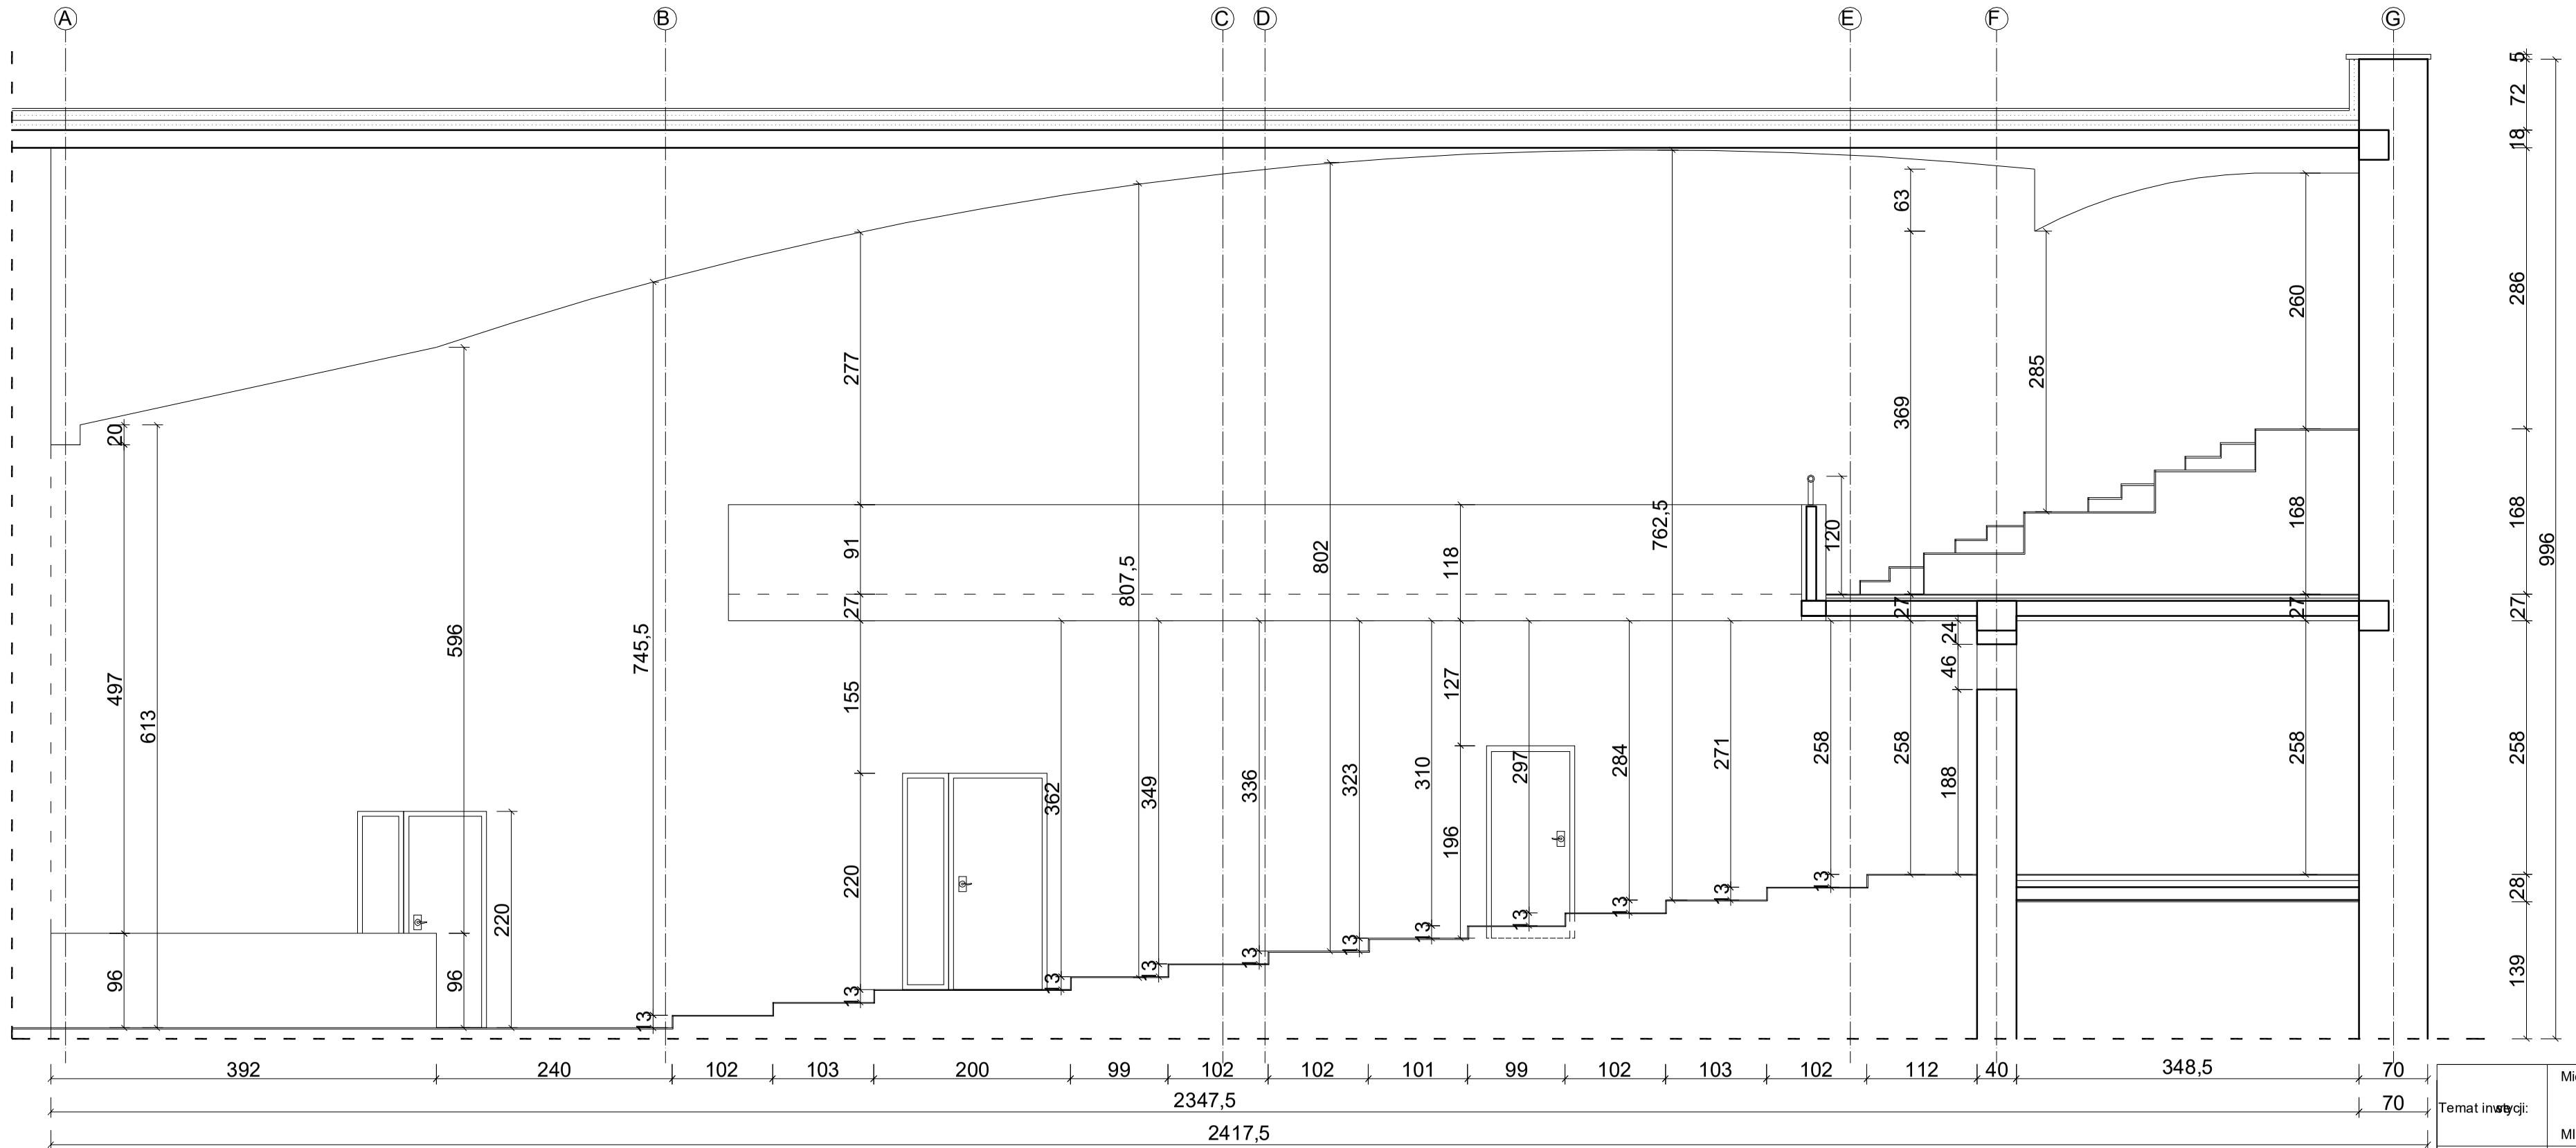

Temat inwestycji:	Miejski Dom Kultury w Radomsku - projekt nowej przestrzeni dla kultury - etap II - MODERNIZACJA SALI WIDOWISKOWEJ MIEJSKIEGO DOMU KULTURY W RADOMSKU			
Adres inwestycji:	dz. nr ew. 25 obręb 0026 Radomsko, jed. ewid 01201_1 m. Radomsko			
Inwestor i adres:	Urząd Miasta Radomska ul. Tysiąclecia 5 97-500 Radomsko	Nr rys. A - 3	Skala: 1:50	Data: VI 2021
Rysunek:	Przekrój A A	Branża: A	Etap: PB	Format: 297x660
Projektant:	mgr inż. arch. Tomasz Ściubak	Nr uprawnień: LOD/2967/PWBKb/16		Podpis:

Biuro Projektów Budowlanych KONTUR