



Rozdzielnia Bg
w pomieszczeniu

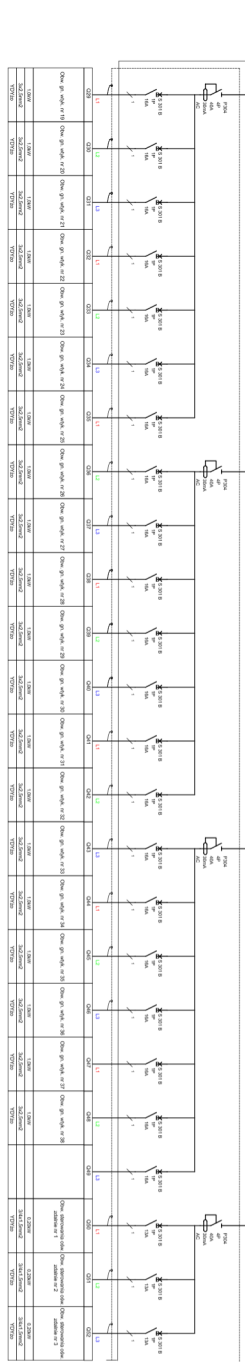


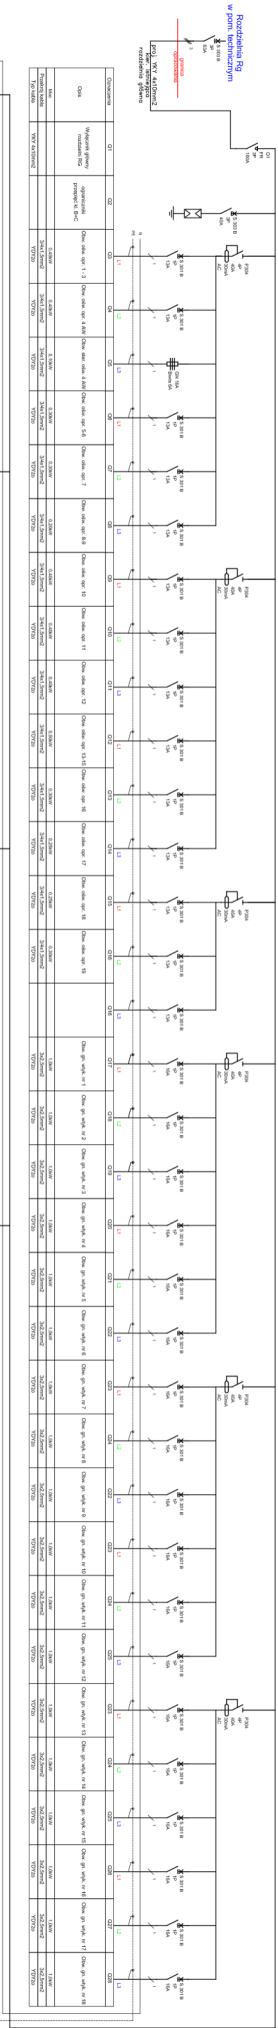